

bearbeitet:	geändert:
Name Rene Neumann	
Datum 10.01.2023	


NAM PHUONG

**INTEC** Ringstraße 3  
04827 Gerichshain

Power supply  
ARD

Stromlaufplan

Fabriknr.:	Kennwert: INTEC.450.CPM.1.0.6.6.6
Anlage: No 35, Lane 93, Cau Noi Street, Co Nhue 2, Bac Tu Liem	Blatt 1
Ort: Hanoi	von 19 Bl.

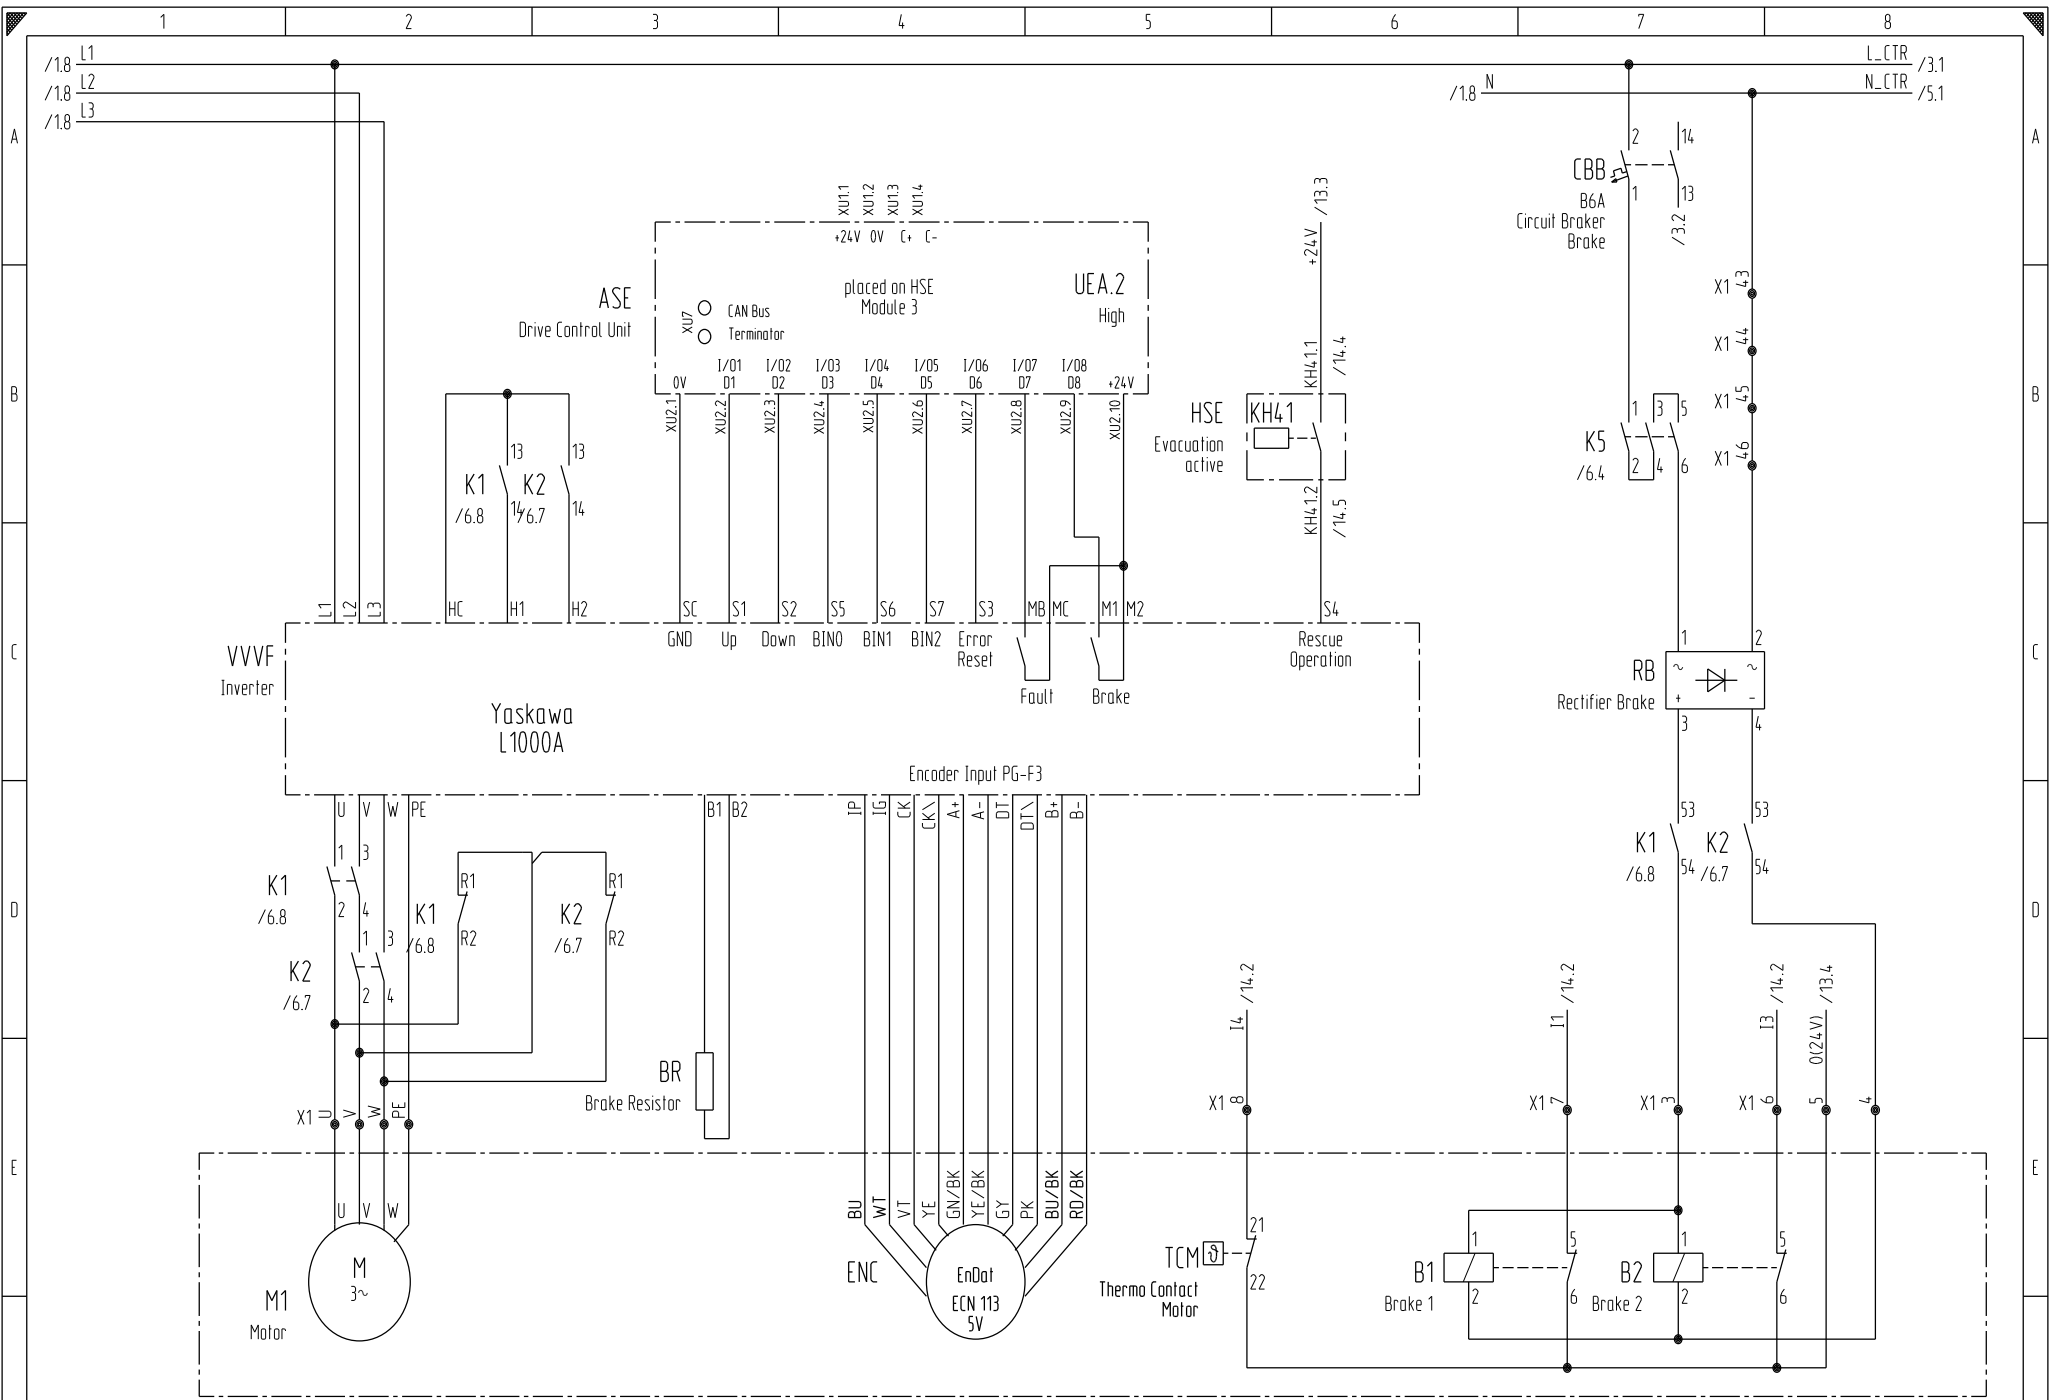

bearbeitet:	geändert:
Name Rene Neumann	
Datum 10.01.2023	


NAM PHUONG

**INTEC** Ringstraße 3  
04827 Gerichshain

Inverter  
Brake

Stromlaufplan

Fabriknr.:	Kennwert: INTEC.450.CPM.1.0.6.6.6
Anlage: No 35, Lane 93, Cau Noi Street, Co Nhue 2, Bac Tu Liem	Blatt 2
Ort: Hanoi	von 19 Bl.

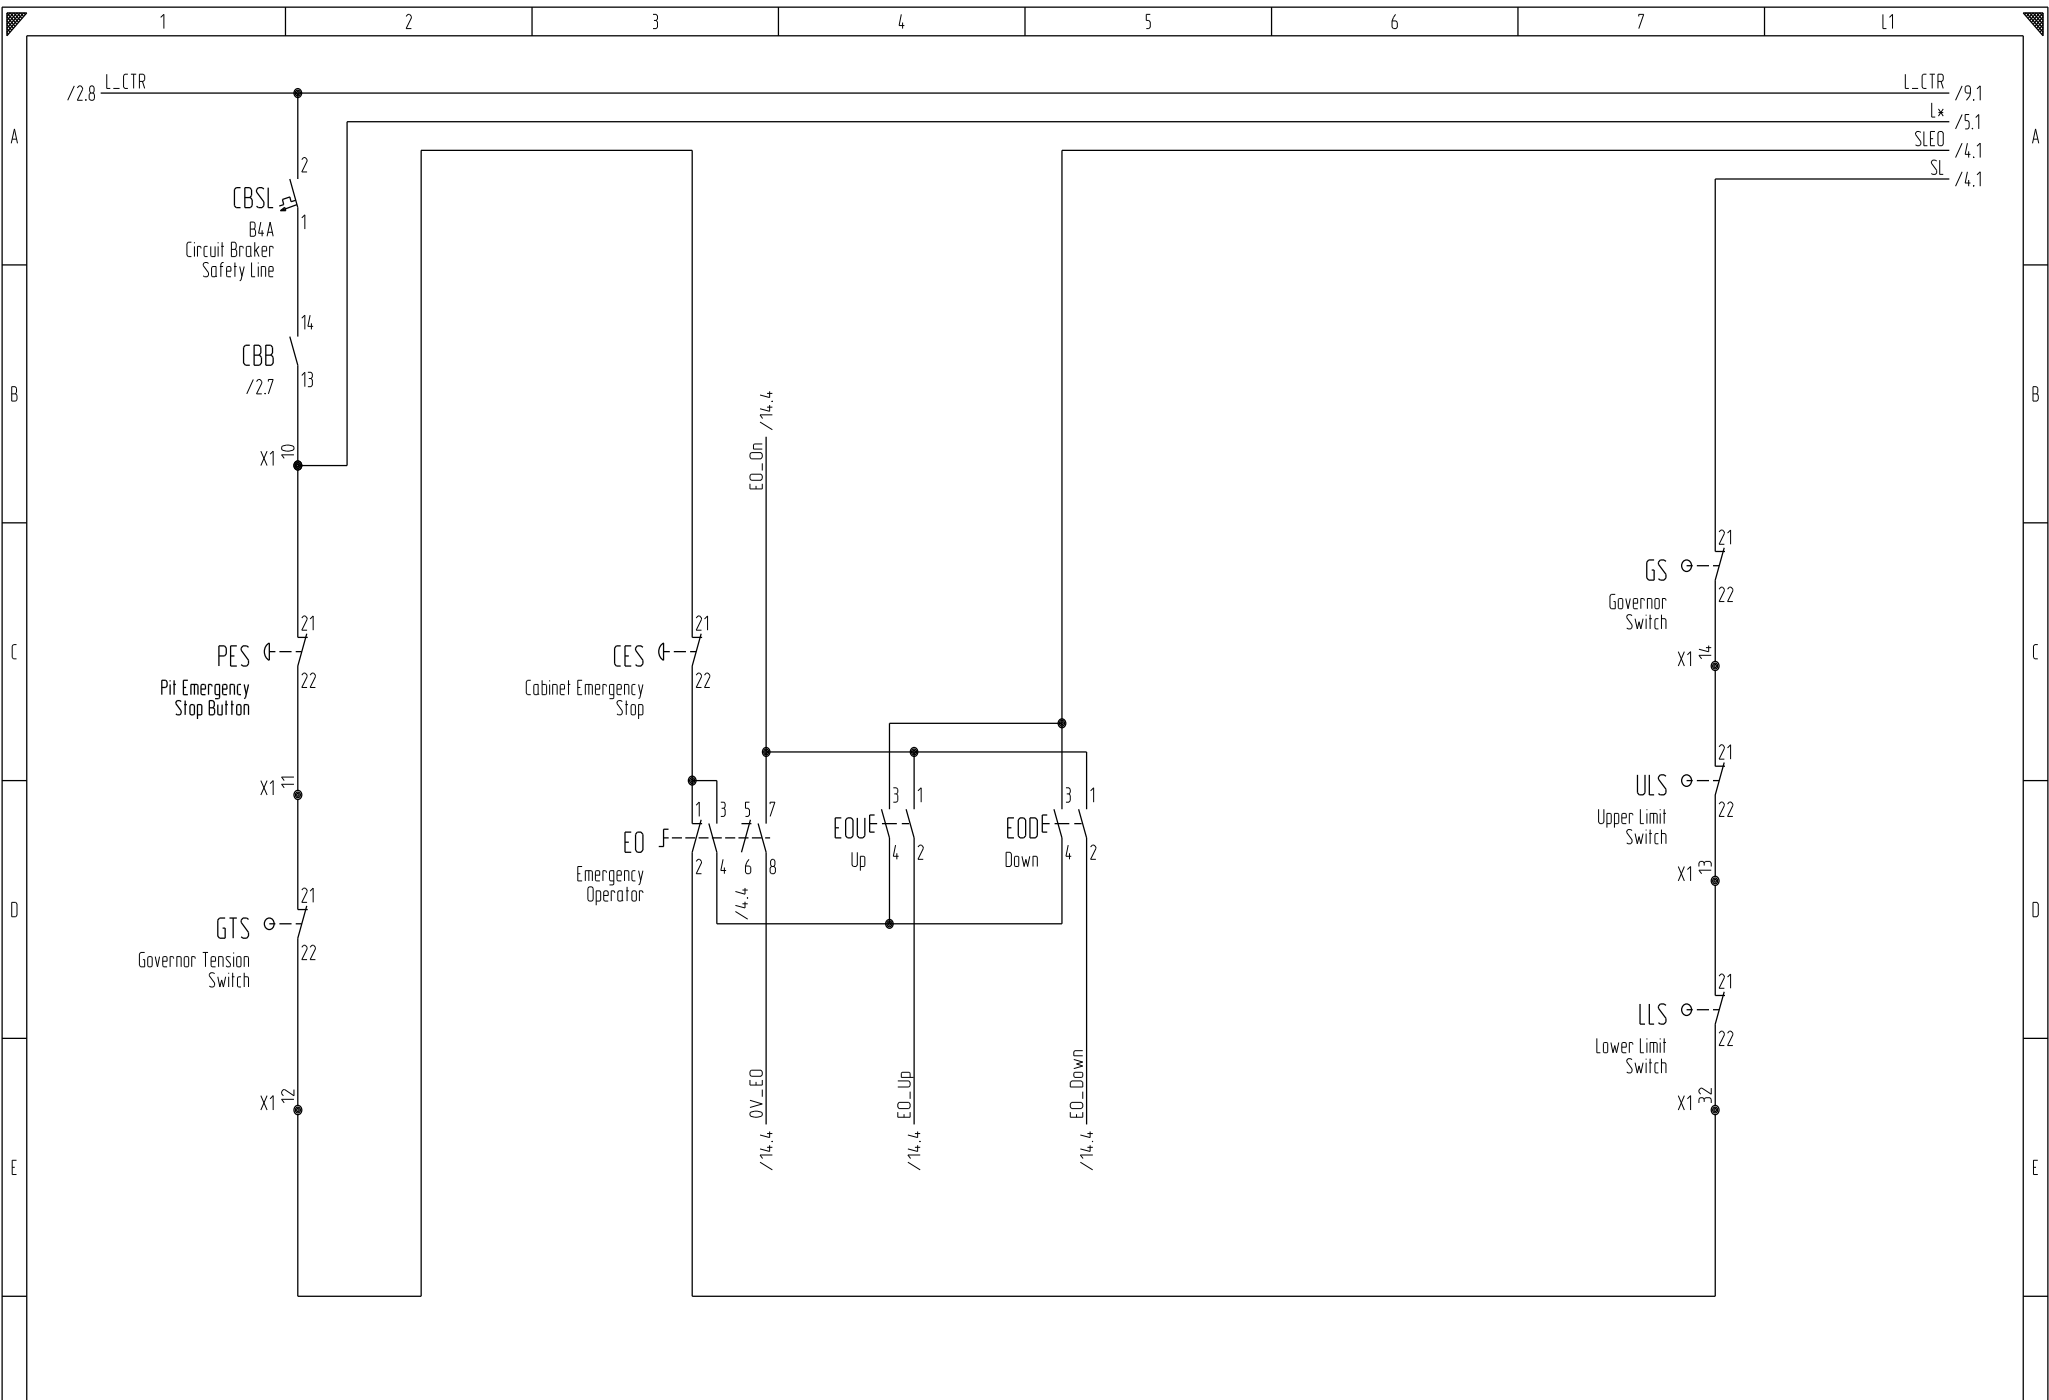

L-CTR /9,1  
 L\* /5,1  
 SLED /4,1  
 SL /4,1

bearbeitet:	geändert:
Name Rene Neumann	
Datum 10.01.2023	


NAM PHUONG

**INTEC** Ringstraße 3  
04827 Gerichshain

Safety Line  
Emergency Operator

Stromlaufplan

Fabriknr.:	Kennwert: INTEC.450.CPM.1.0.6.6.6
Anlage: No 35, Lane 93, Cau Noi Street, Co Nhue 2, Bac Tu Liem	Blatt 3
Ort: Hanoi	von 19 Bl.

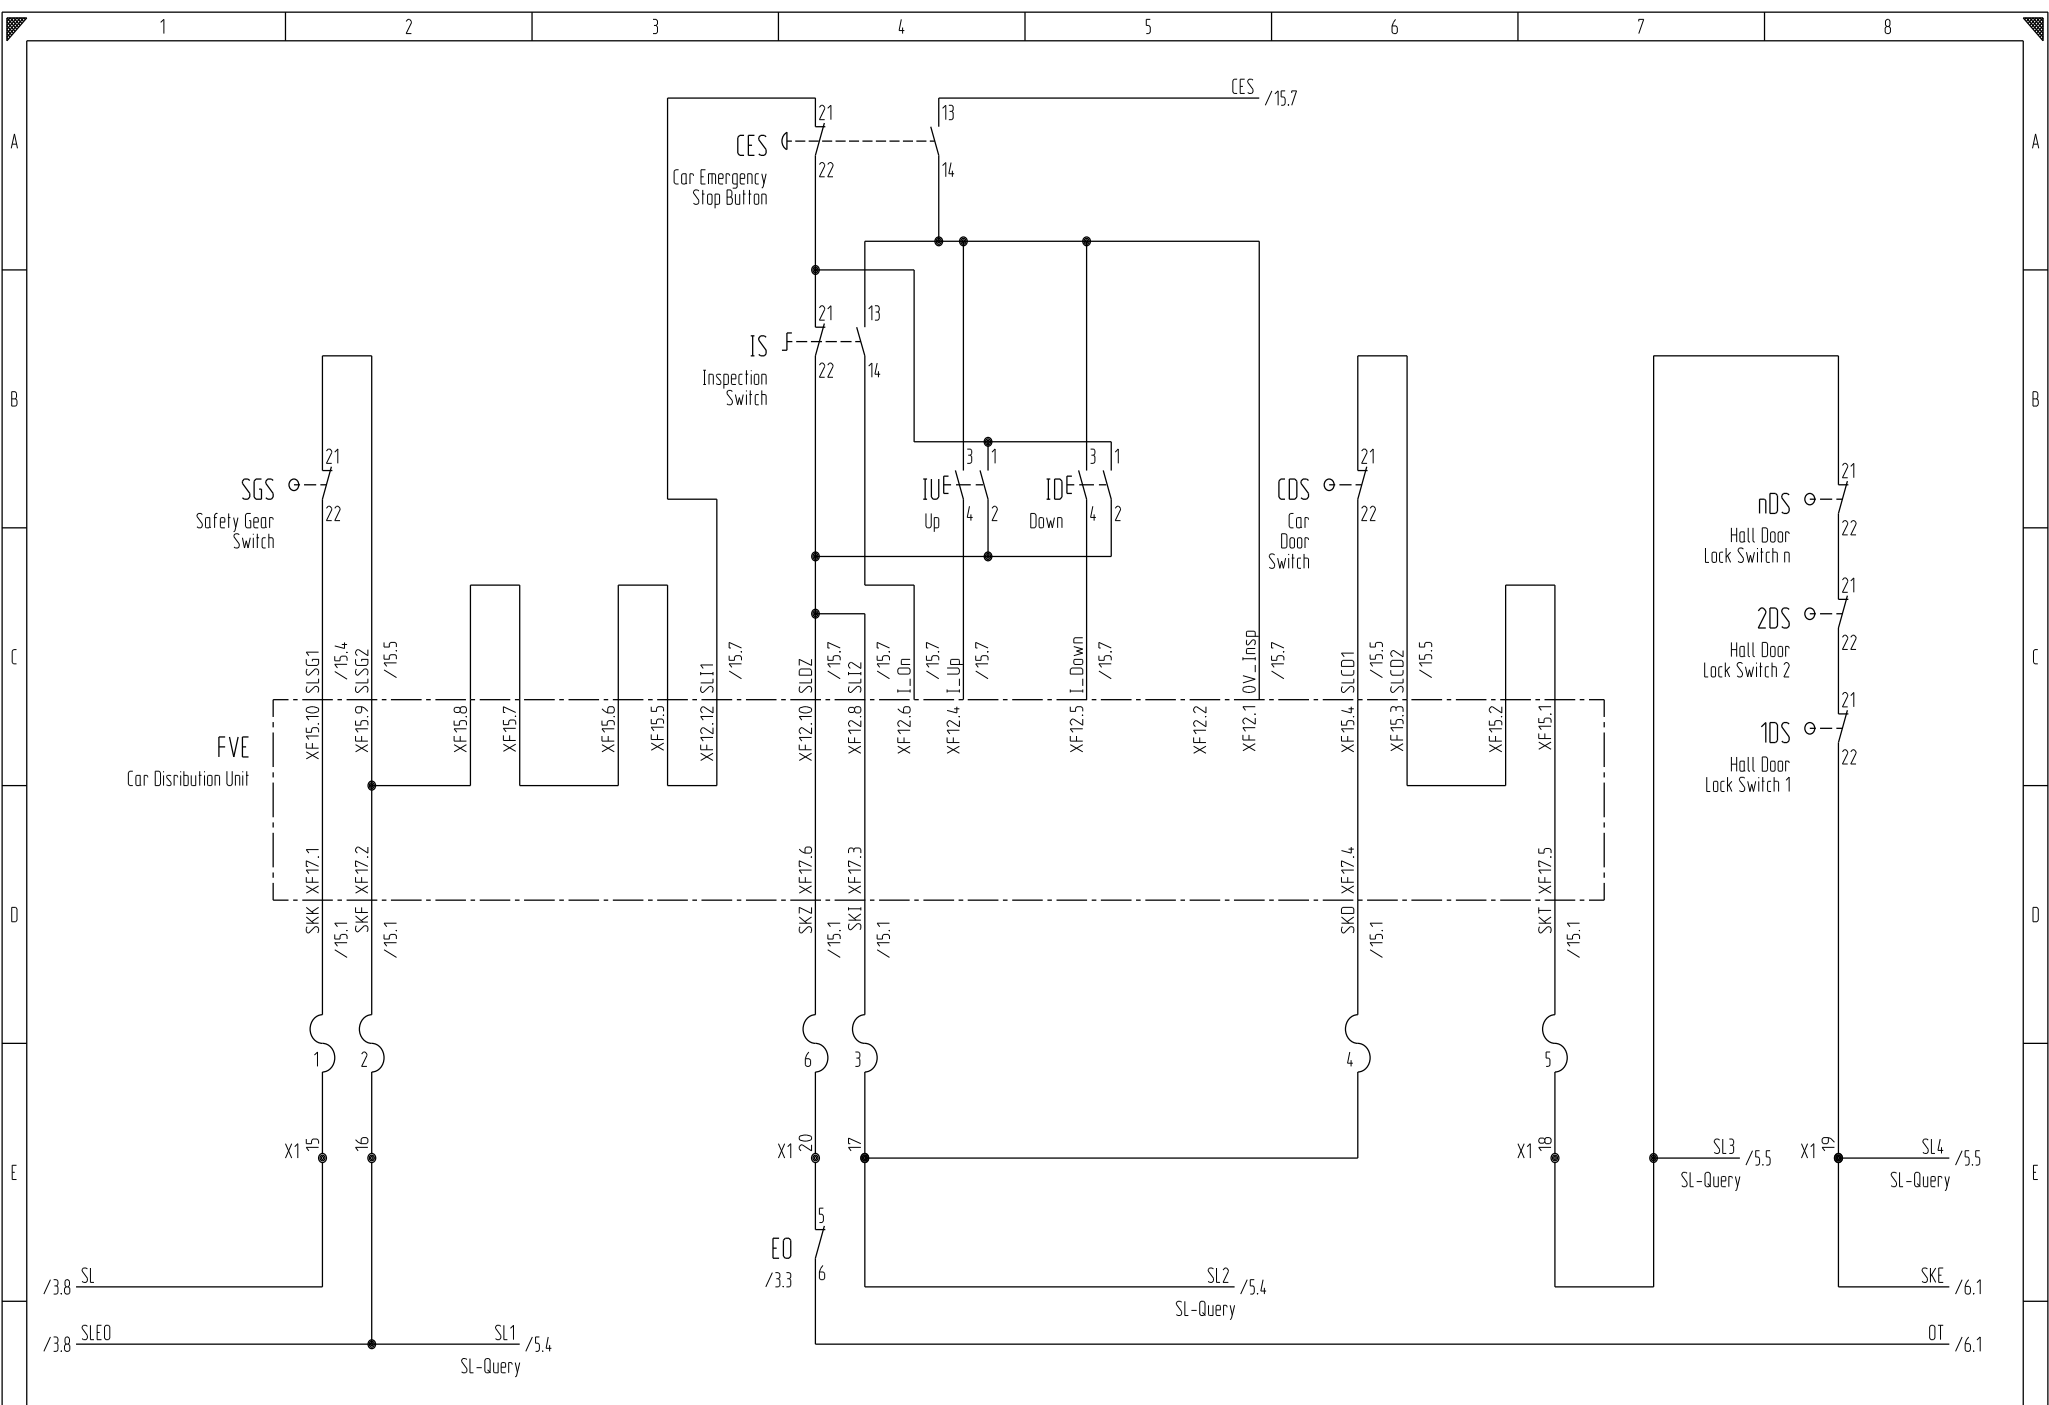

Name	bearbeitet:	geändert:
Datum	Rene Neumann	
	10.01.2023	

NAM PHUONG


**INTEC** Ringstraße 3  
04827 Gerichshain

Safety Line  
Inspection  
Stromlaufplan

Fabriknr.:	Kennwert:
Anlage: No 35, Lane 93, Cau Noi Street, Co Nhue 2, Bac Tu Liem	INTEC.450.CPM.1.0.6.6.6
Ort: Hanoi	Blatt 4 von 19 Bl.

/3.8 Lx

HSE  
Main Control Unit

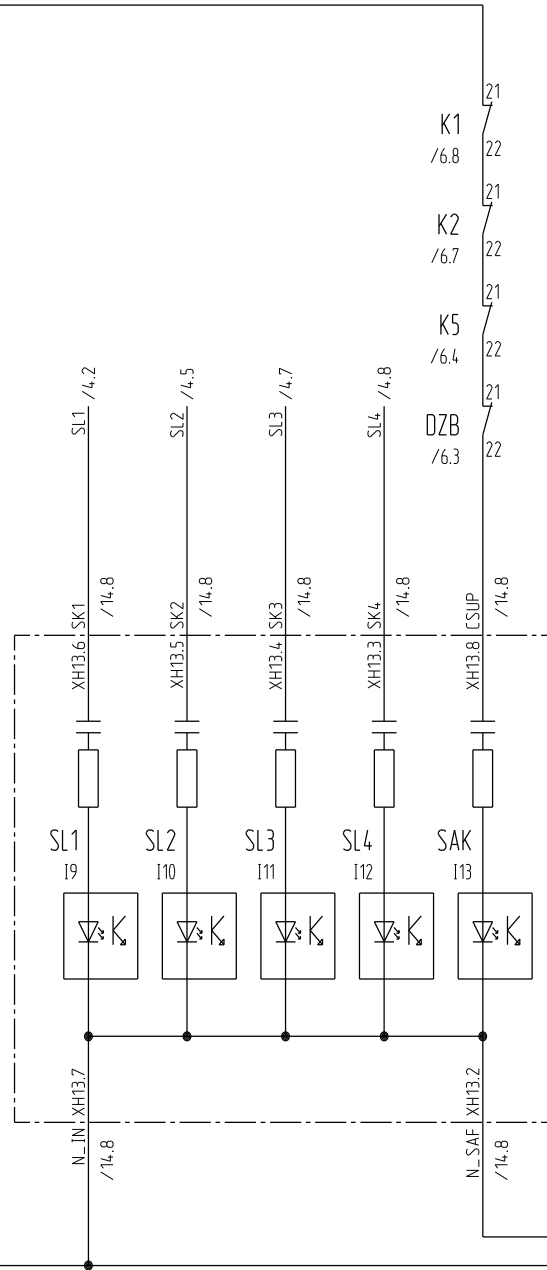

/2.8 N\_CTR

N\_SL /6.1  
N\_CTR /9.1

	bearbeitet:	geändert:
Name	Rene Neumann	
Datum	10.01.2023	

NAM PHUONG

**INTEC** Ringstraße 3  
04827 Gerichshain

Safety Line Monitoring


Stromlaufplan

Fabriknr.:






Kennwert:  
INTEC.450.CPM.1.0.6.6.6

Anlage: No 35, Lane 93, Cau Noi Street, Co Nhue 2, Bac Tu Liem Blatt 5  
Ort: Hanoi von 19 Bl.

HSE  
Main Control Unit

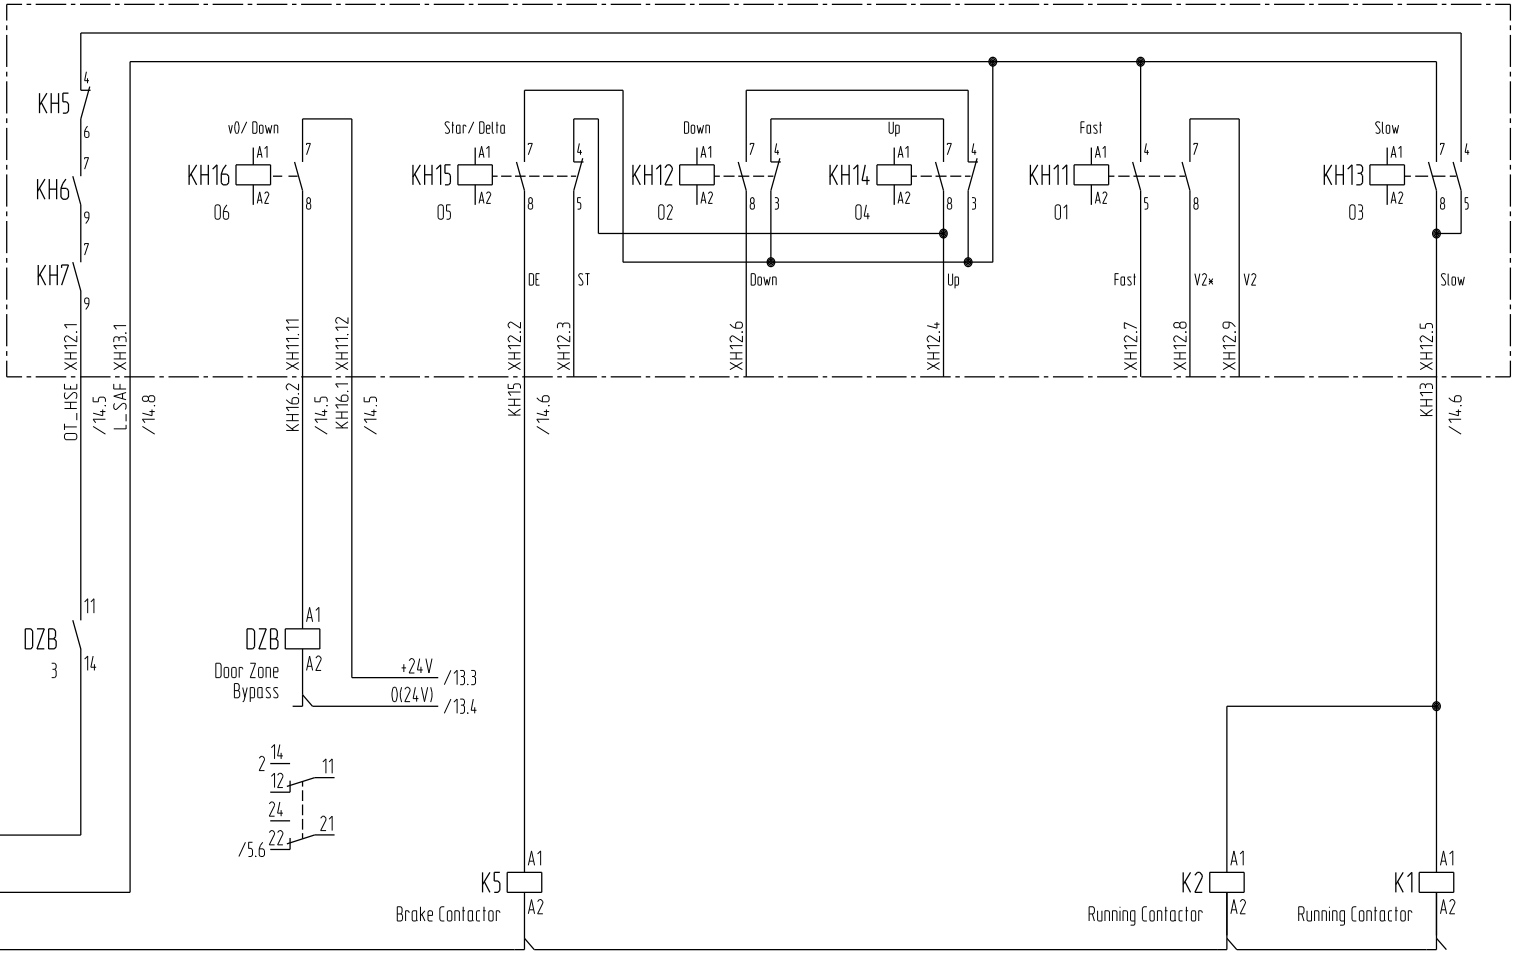

/4.8 OT  
/4.8 SKE  
/5.8 N\_Sl

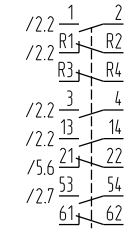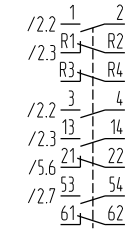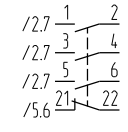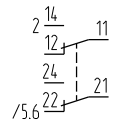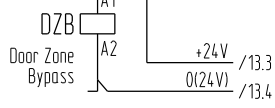

	bearbeitet:	geändert:
Name	Rene Neumann	
Datum	10.01.2023	


NAM PHUONG



End of Safetyline  
Control Main Contactors

Stromlaufplan

Fabrikant:	Kennwert:
	INTEC.450.CPM.1.0.6.6.6
Anlage: No 35, Lane 93, Cau Noi Street, Co Nhue 2, Bac Tu Liem	Blatt 6
Ort: Hanoi	von 19 Bl.

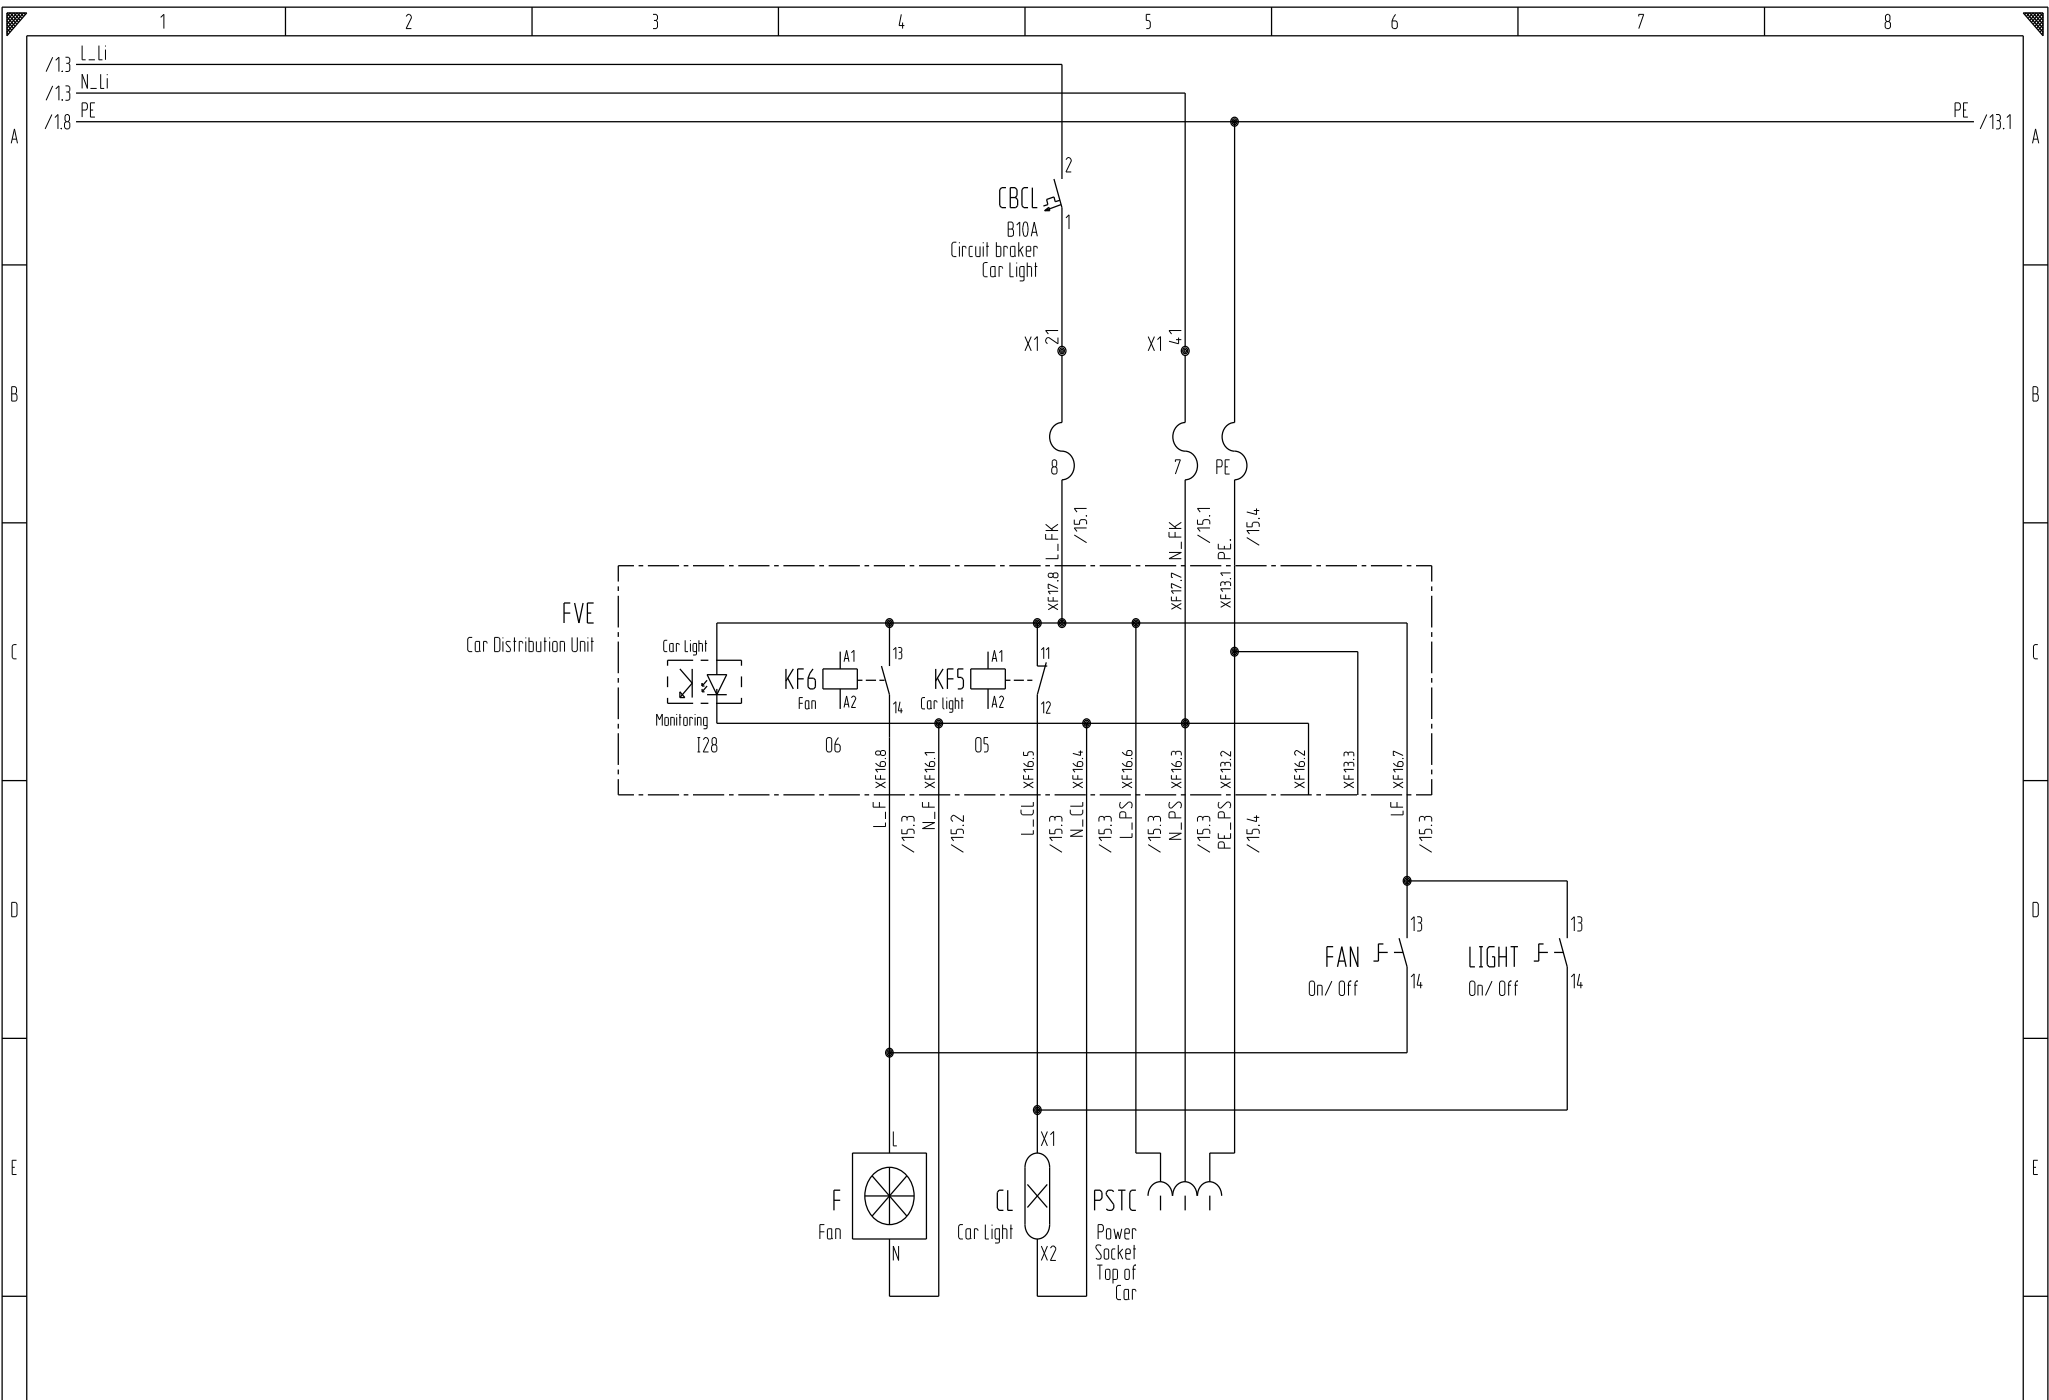

	bearbeitet:	geändert:
Name	Rene Neumann	
Datum	10.01.2023	


NAM PHUONG

**INTEC** Ringstraße 3  
04827 Gerichshain

Light  
Power Sockets

Stromlaufplan

Fabriknr.:	Kennwert:
	INTEC.450.CPM.1.0.6.6.6
Anlage: No 35, Lane 93, Cau Noi Street, Co Nhue 2, Bac Tu Liem	Blatt 7
Ort: Hanoi	von 19 Bl.

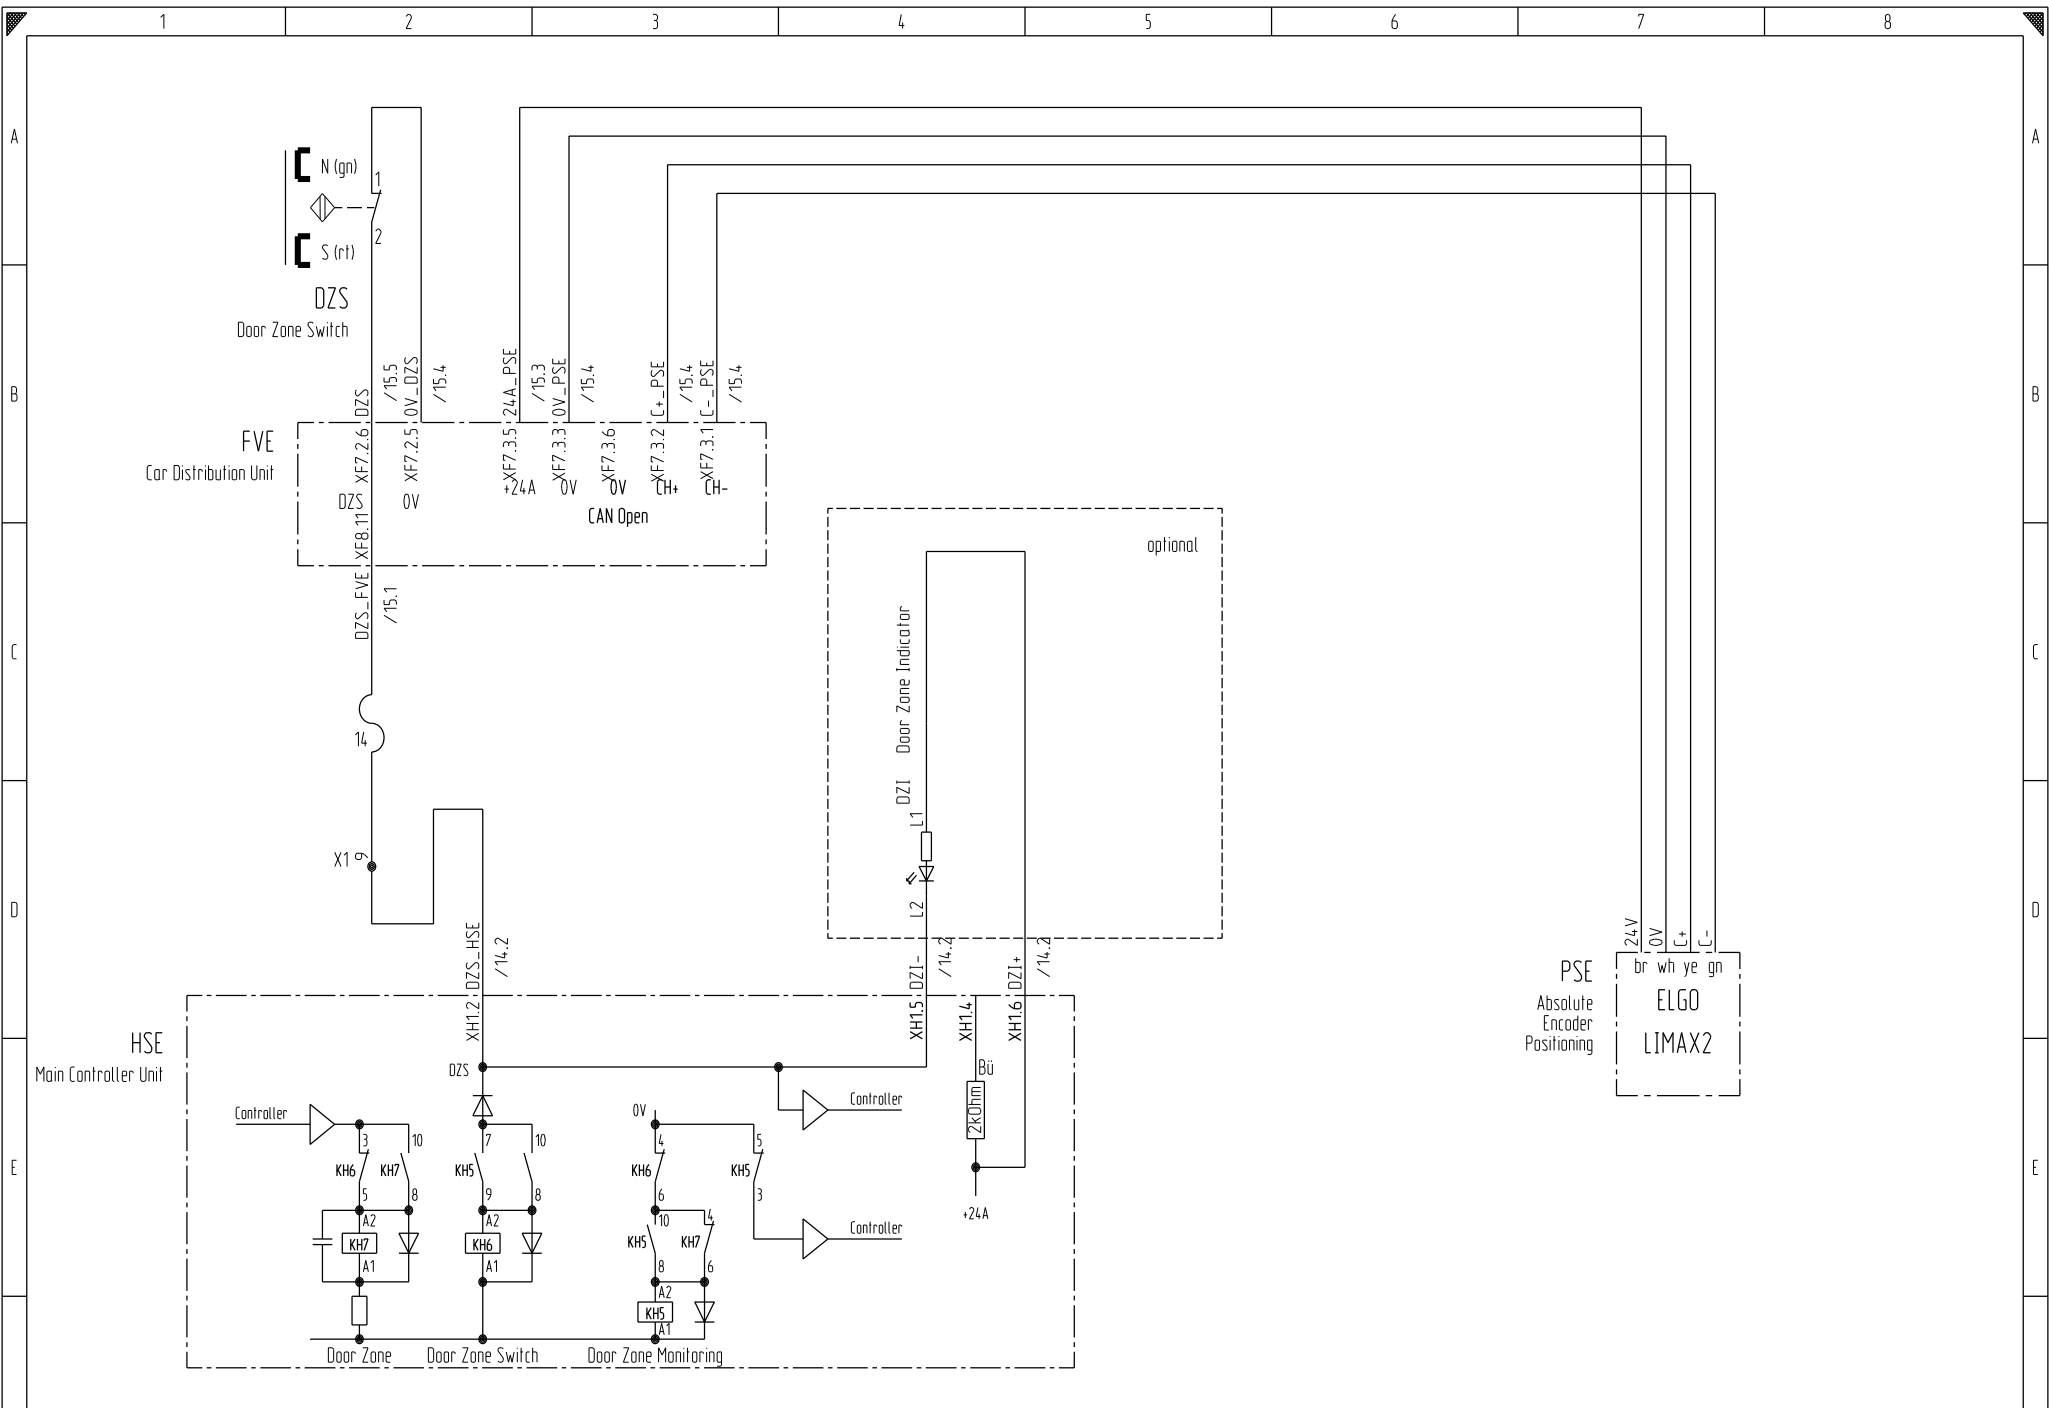

	bearbeitet:	geändert:
Name	Rene Neumann	
Datum	10.01.2023	

NAM PHUONG


**INTEC** Ringstraße 3  
04827 Gerichshain

Positioning

Fabriknr.:	Kennwert:
	INTEC.450.CPM.1.0.6.6.6
Anlage: No 35, Lane 93, Cau Noi Street, Co Nhue 2, Bac Tu Liem	Blatt 8
Ort: Hanoi	von 19 Bl.

Stromlaufplan



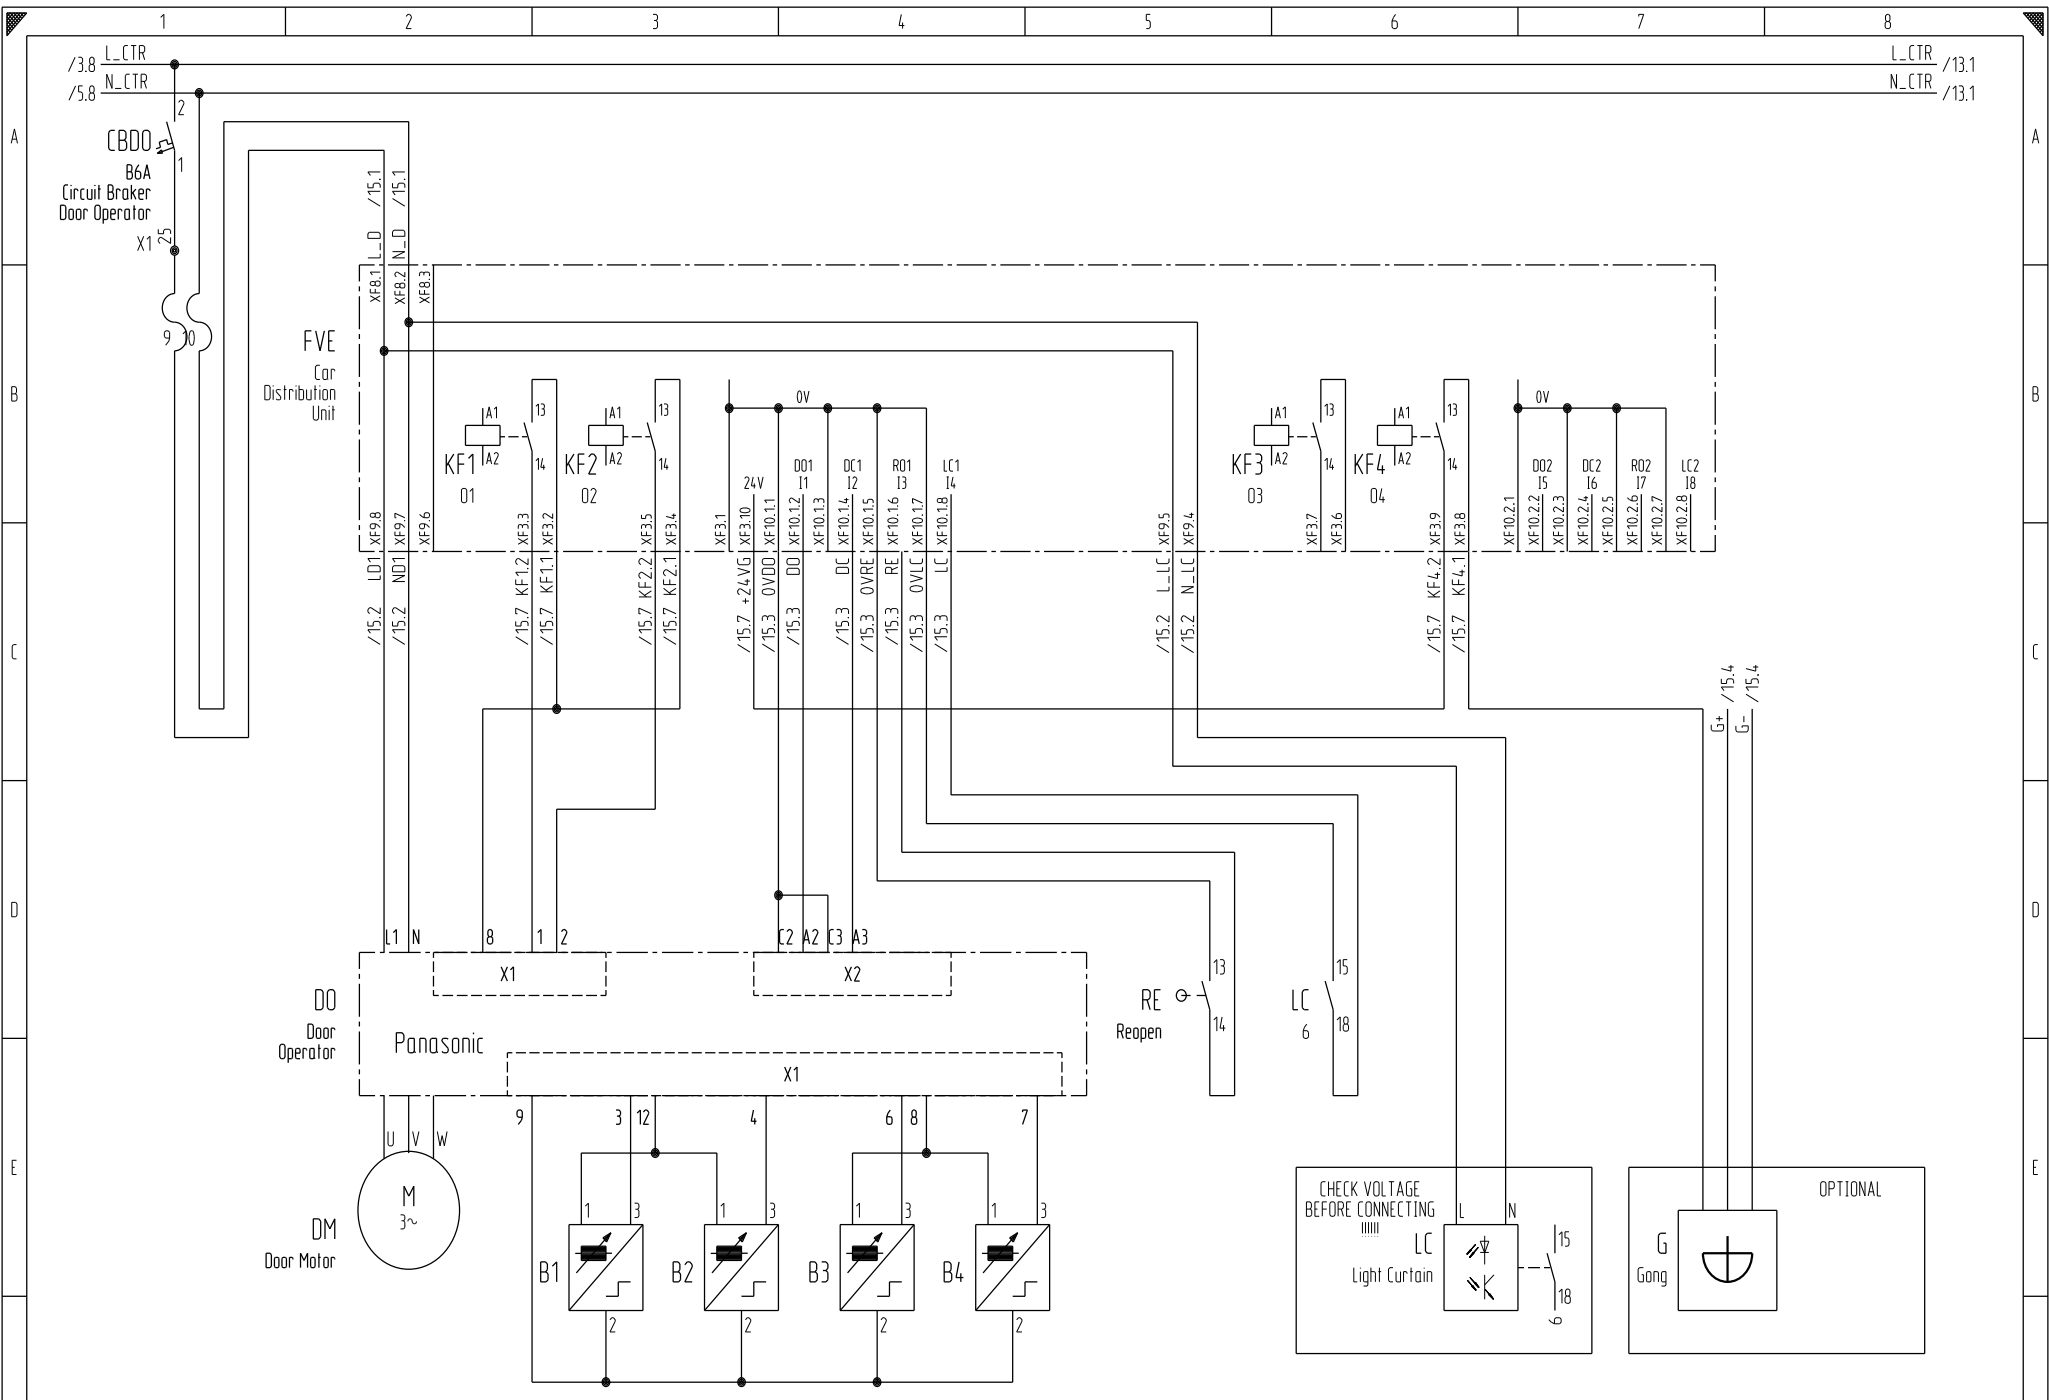

	bearbeitet:	geändert:
Name	Rene Neumann	
Datum	10.01.2023	


NAM PHUONG

**INTEC** Ringstraße 3  
04827 Gerichshain

Door Operator  
Light Curtain

Stromlaufplan

Fabriknr.:	Kennwert:
	INTEC.450.CPM.1.0.6.6.6
Anlage: No 35, Lane 93, Cau Noi Street, Co Nhue 2, Bac Tu Liem	Blatt 9
Ort: Hanoi	von 19 Bl.

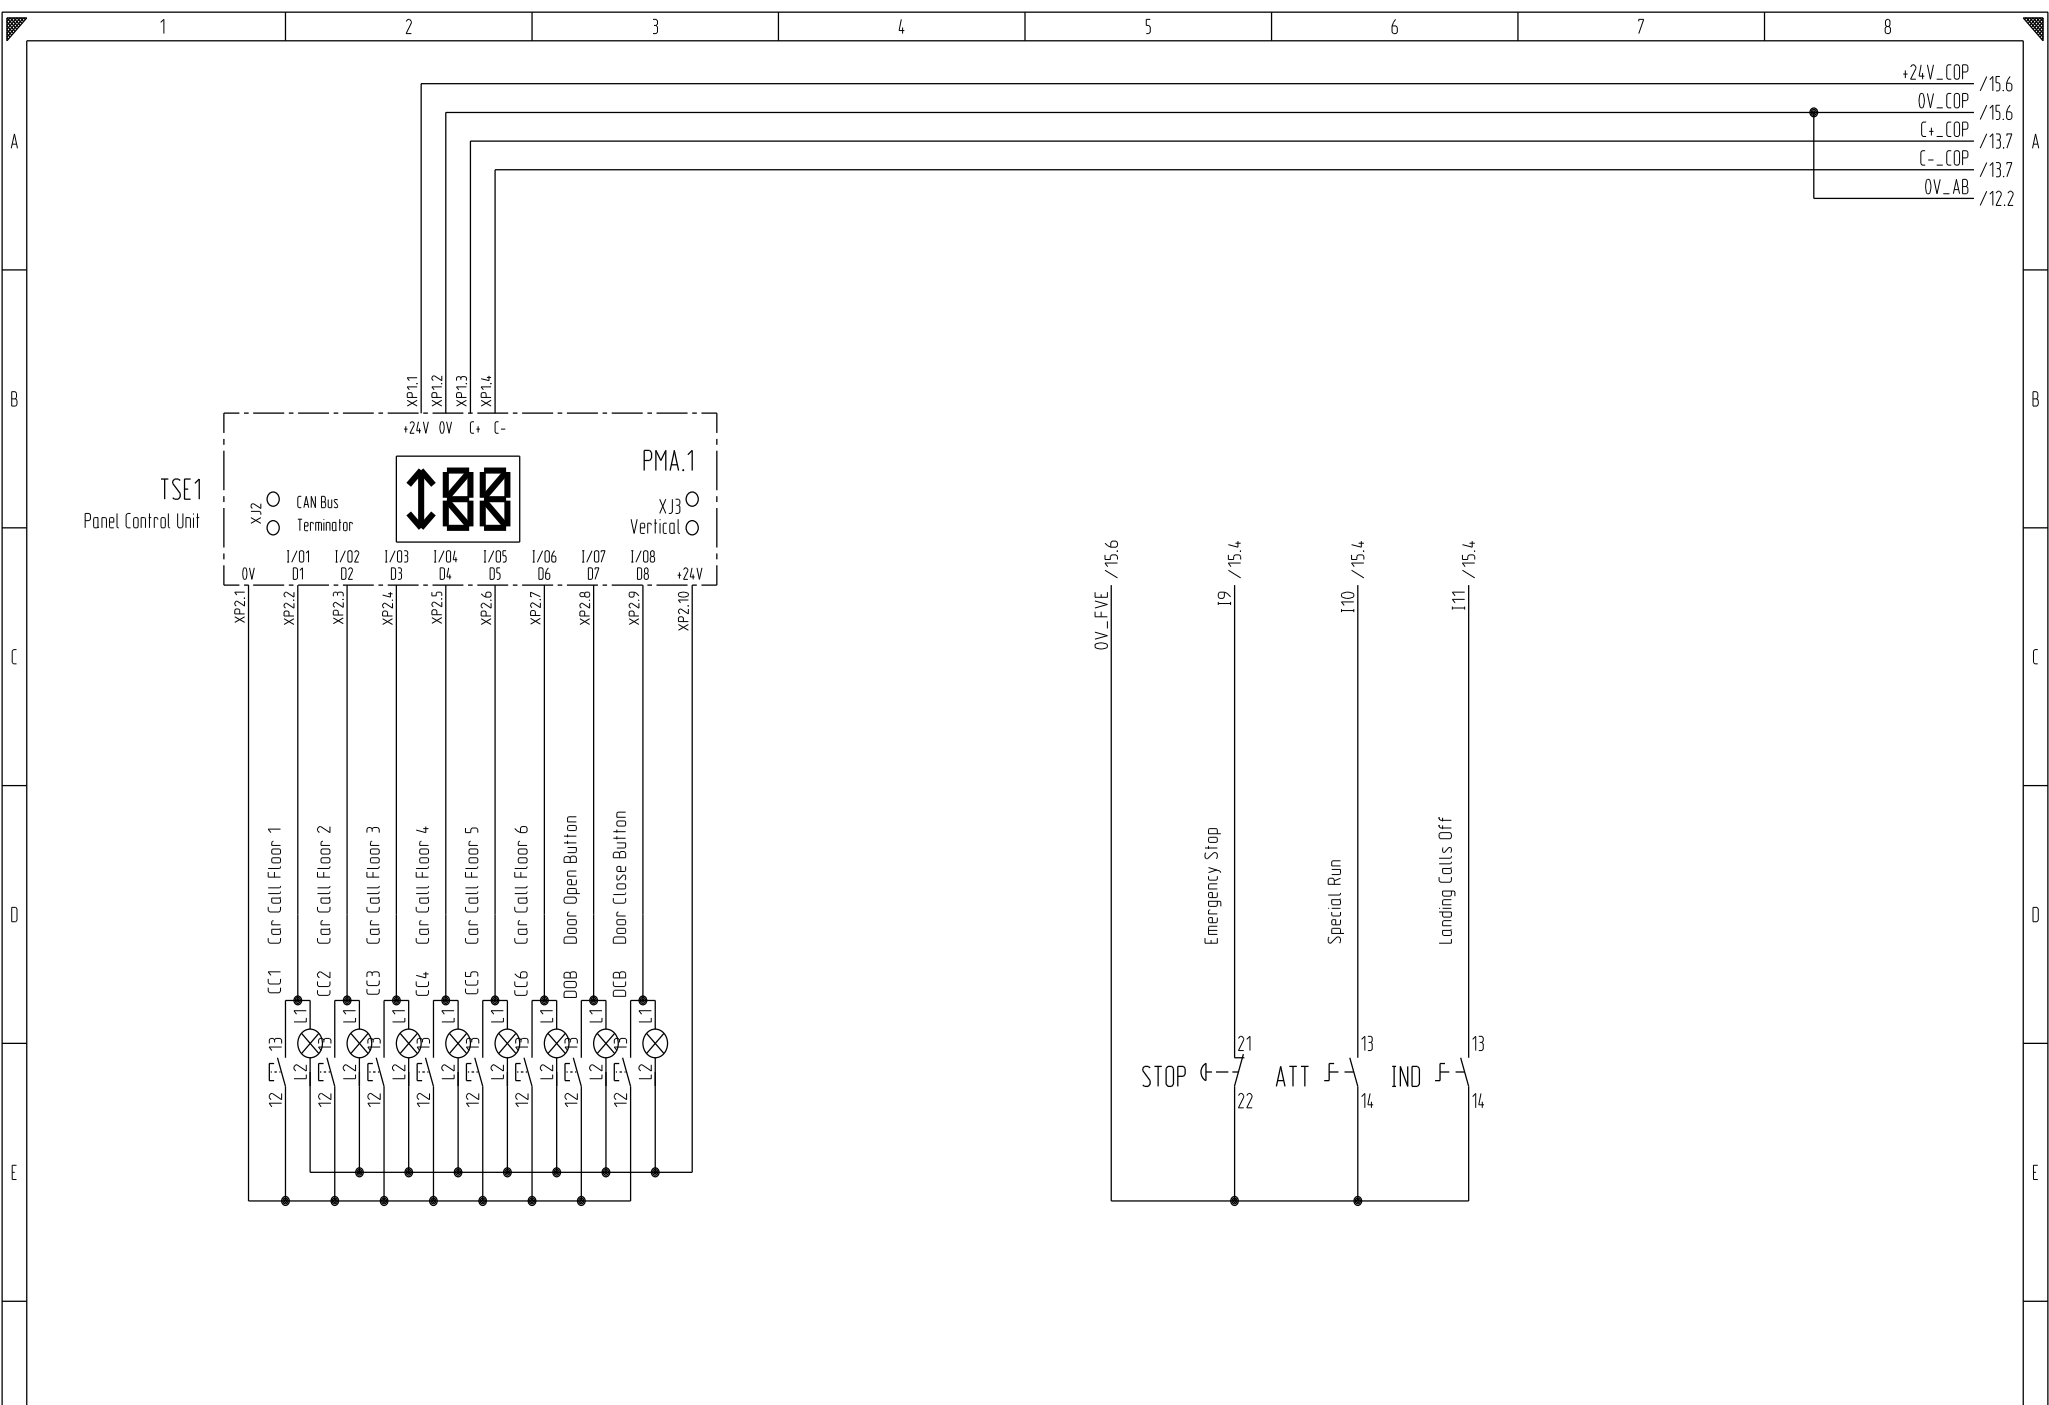

	bearbeitet:	geändert:
Name	Rene Neumann	
Datum	10.01.2023	


NAM PHUONG



Car Operation Panel  
Display

Stromlaufplan

Fabriknr.:	Kennwert:
	INTEC.450.CPM.1.0.6.6.6
Anlage: No 35, Lane 93, Cau Noi Street, Co Nhue 2, Bac Tu Liem	Blatt 10
Ort: Hanoi	von 19 Bl.

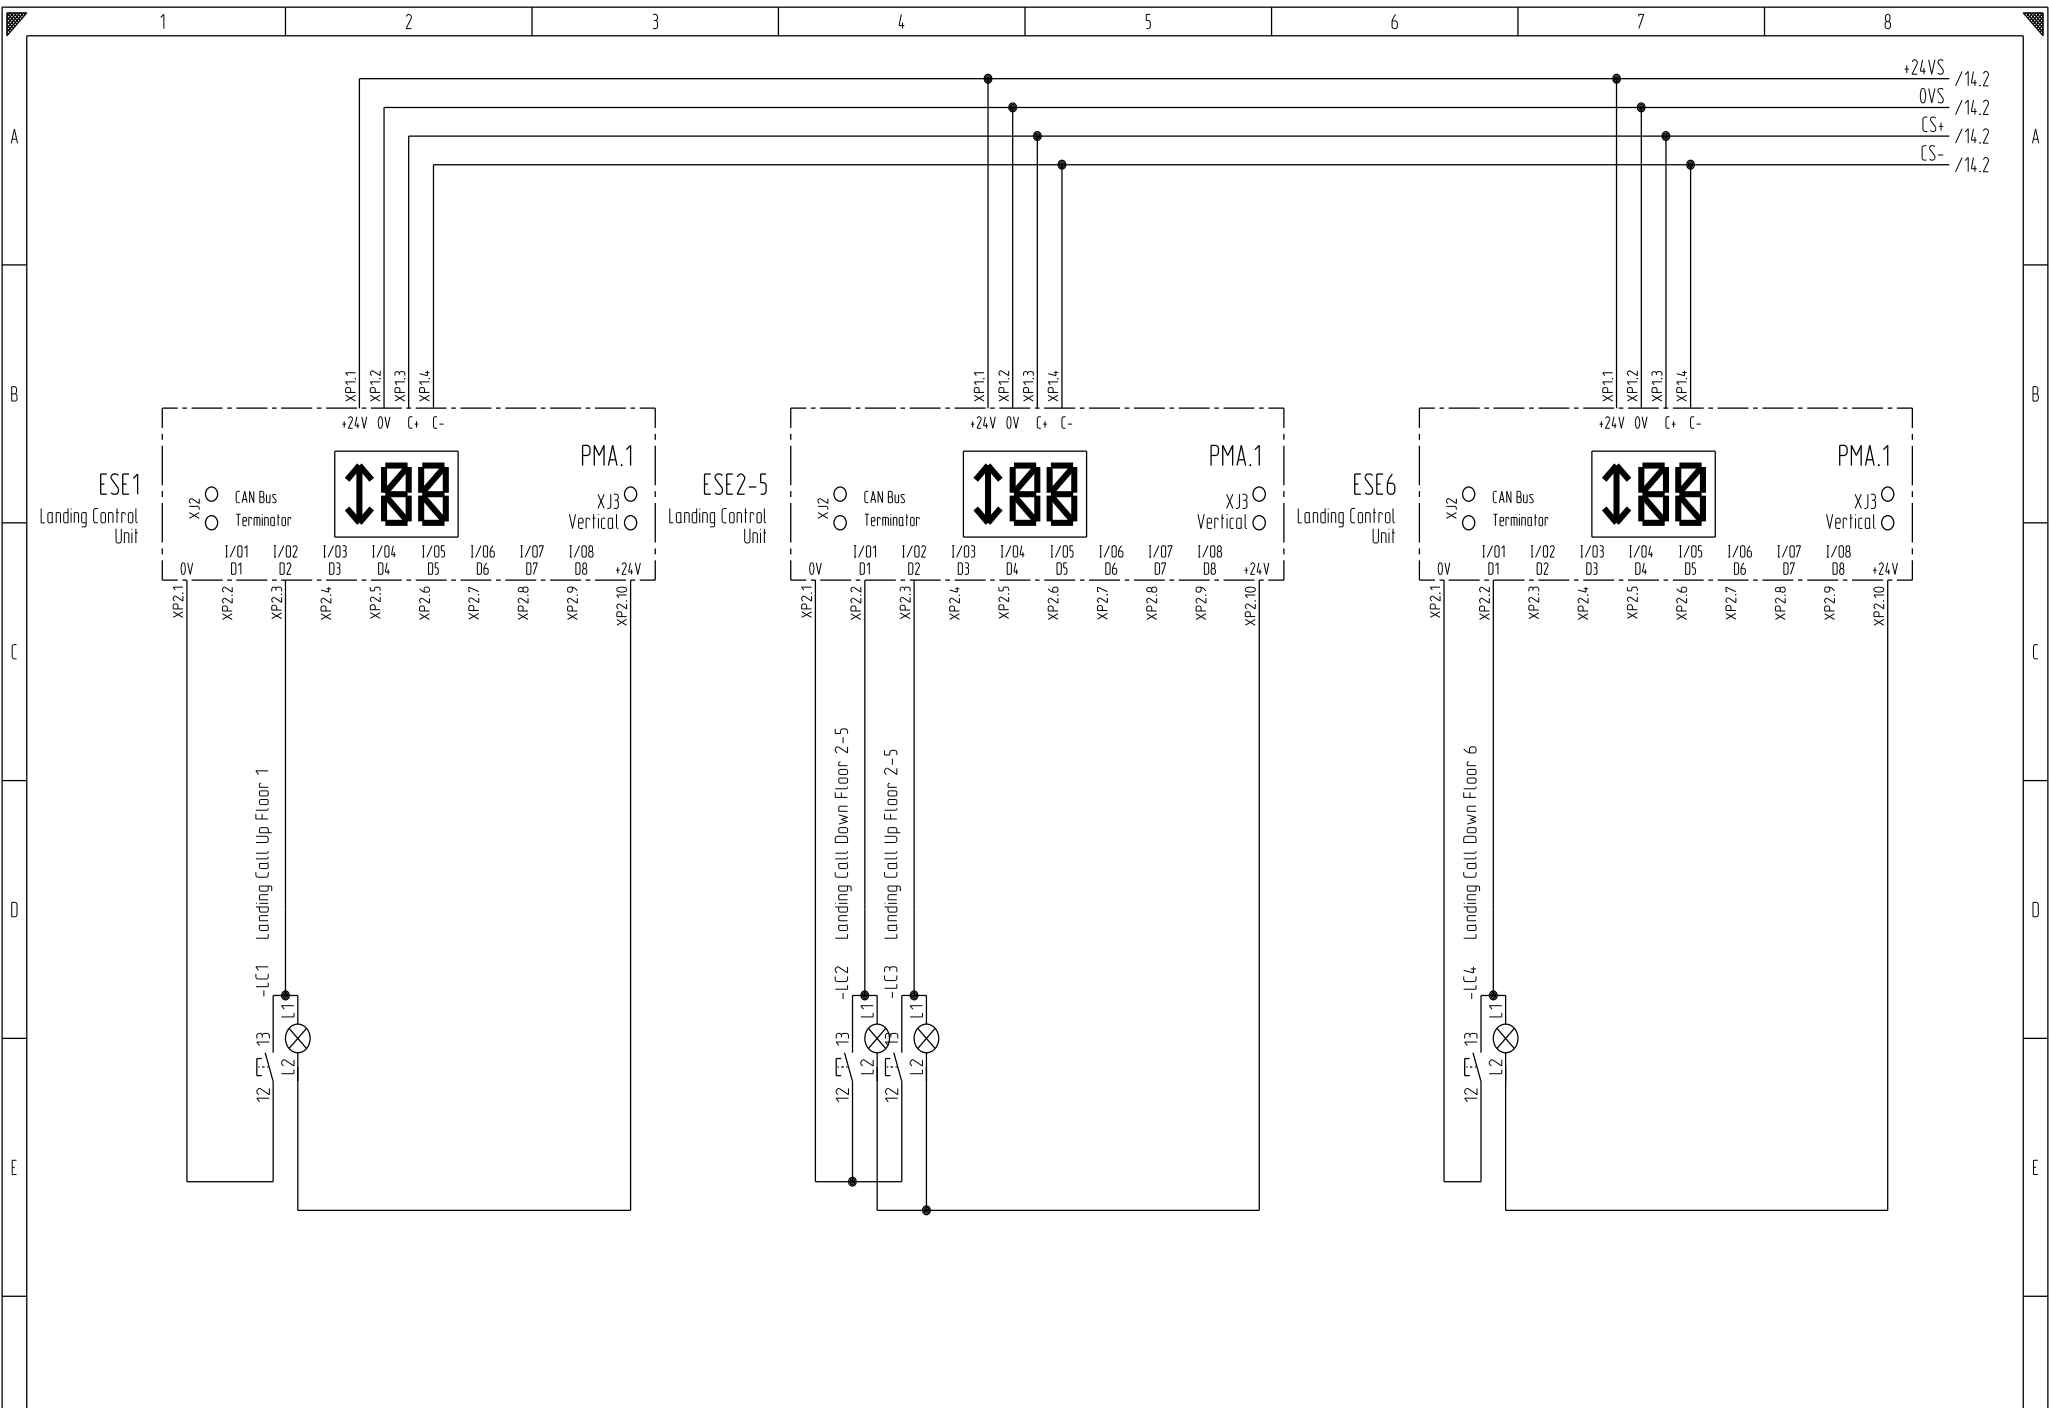

bearbeitet:	geändert:
Name Rene Neumann	
Datum 10.01.2023	


NAM PHUONG



Landing Calls  
Displays

Stromlaufplan

Fabriknr.:	Kennwert: INTEC.450.CPM.1.0.6.6.6
Anlage: No 35, Lane 93, Cau Noi Street, Co Nhue 2, Bac Tu Liem	Blatt 11
Ort: Hanoi	von 19 Bl.

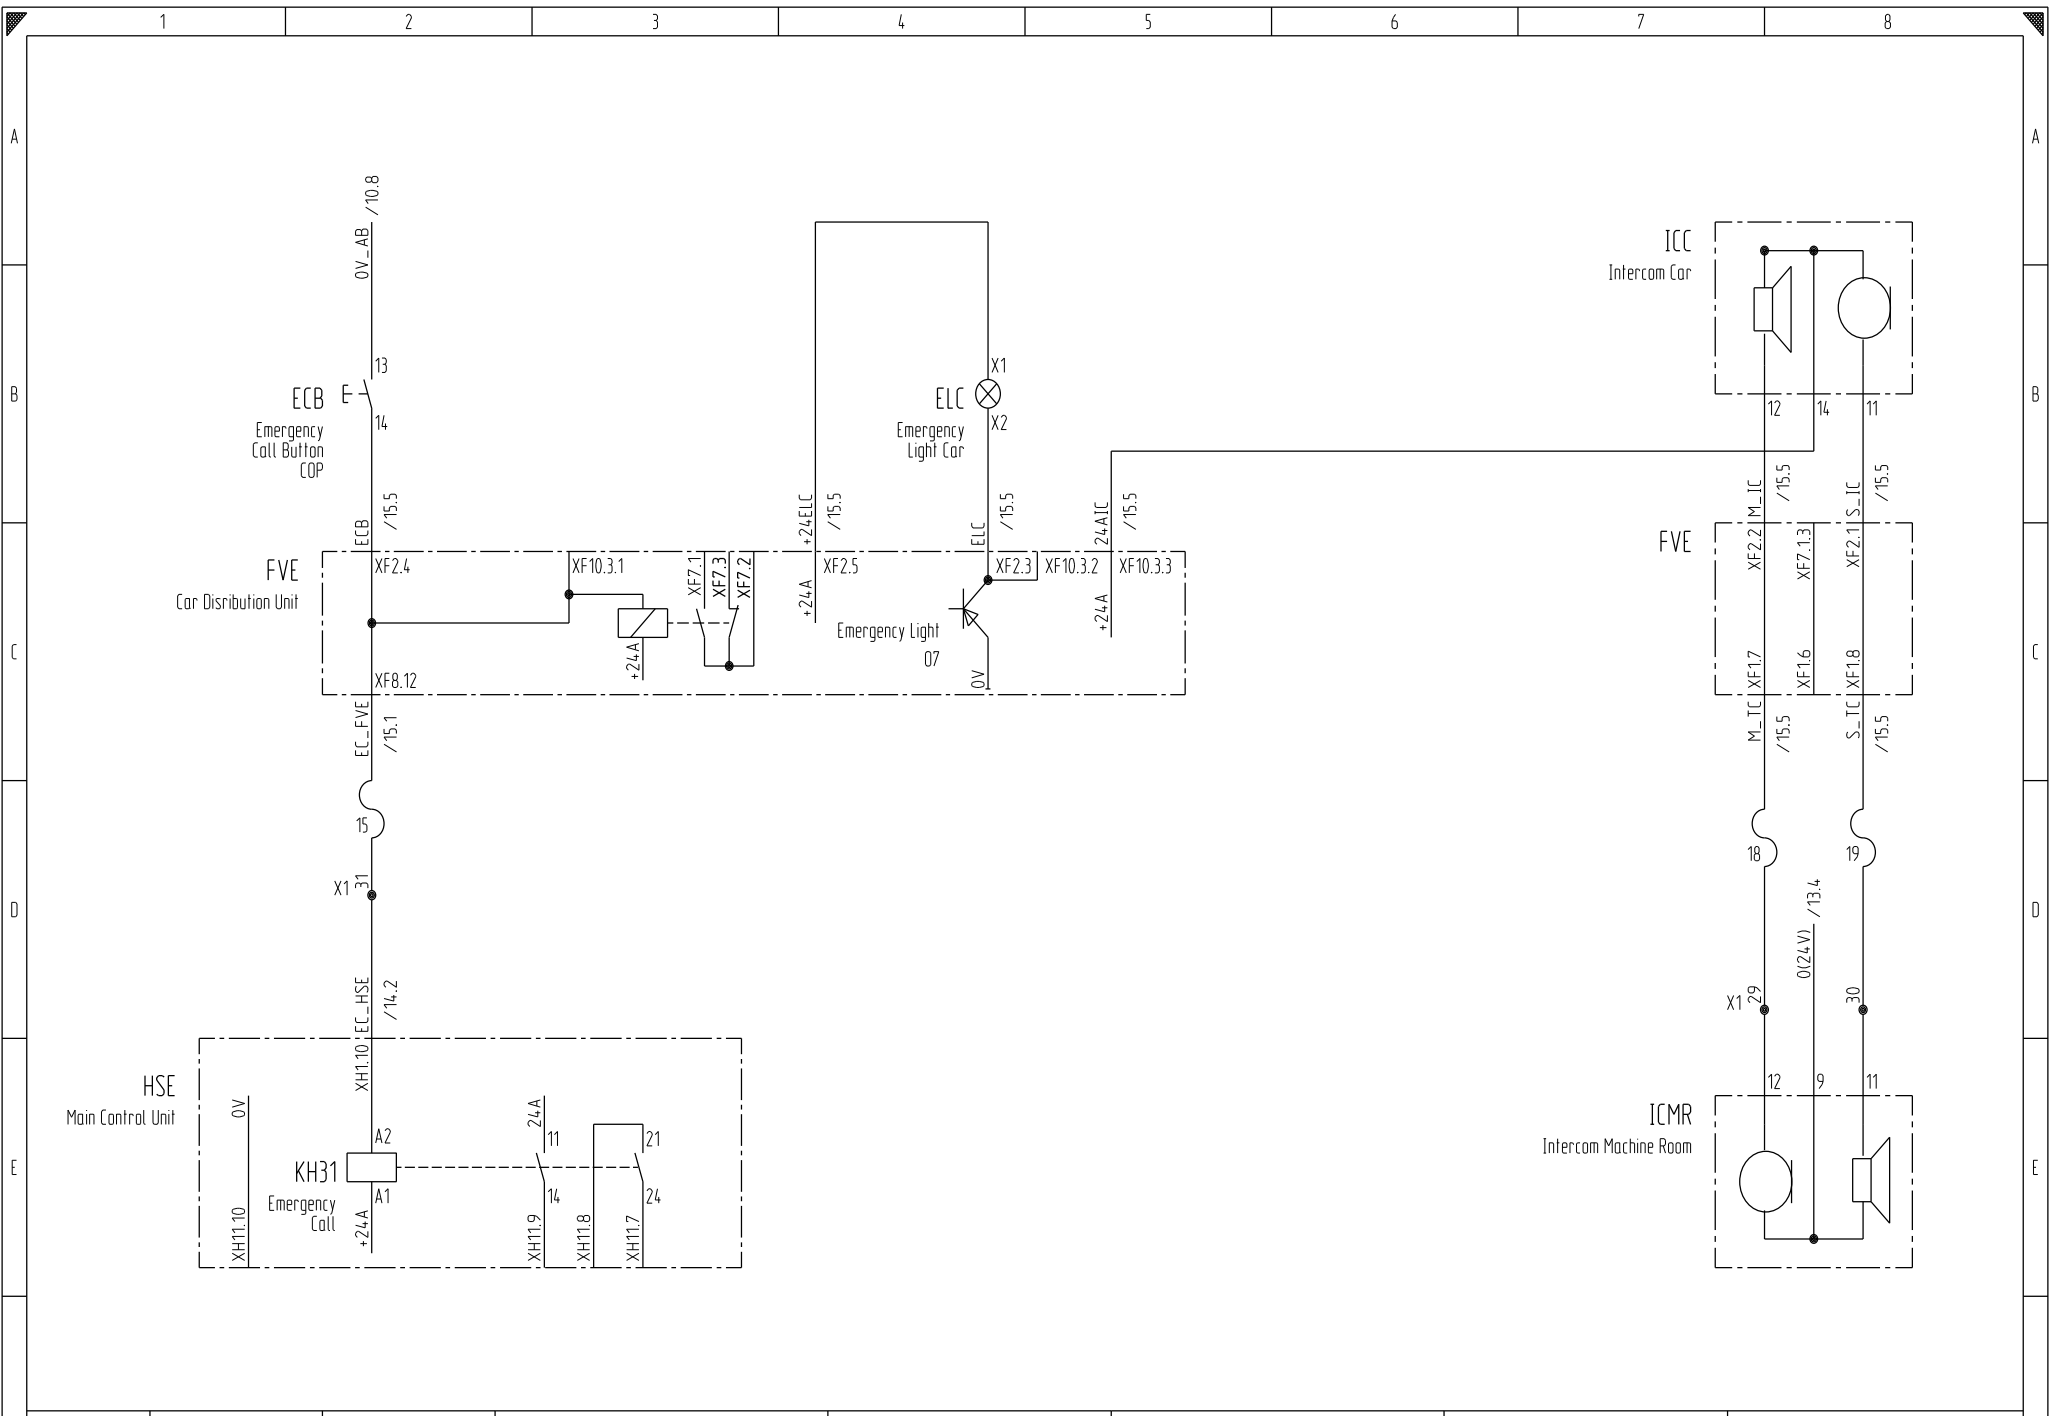

	bearbeitet:	geändert:
Name	Rene Neumann	
Datum	10.01.2023	


NAM PHUONG

**INTEC** Ringstraße 3  
04827 Gerichshain

Emergency Call  
Emergency Light

Stromlaufplan

Fabriknr.:	Kennwert:	INTEC.450.CPM.1.0.6.6.6
Anlage: No 35, Lane 93, Cau Noi Street, Co Nhue 2, Bac Tu Liem	Blatt 12	
Ort: Hanoi	von	19 Bl.

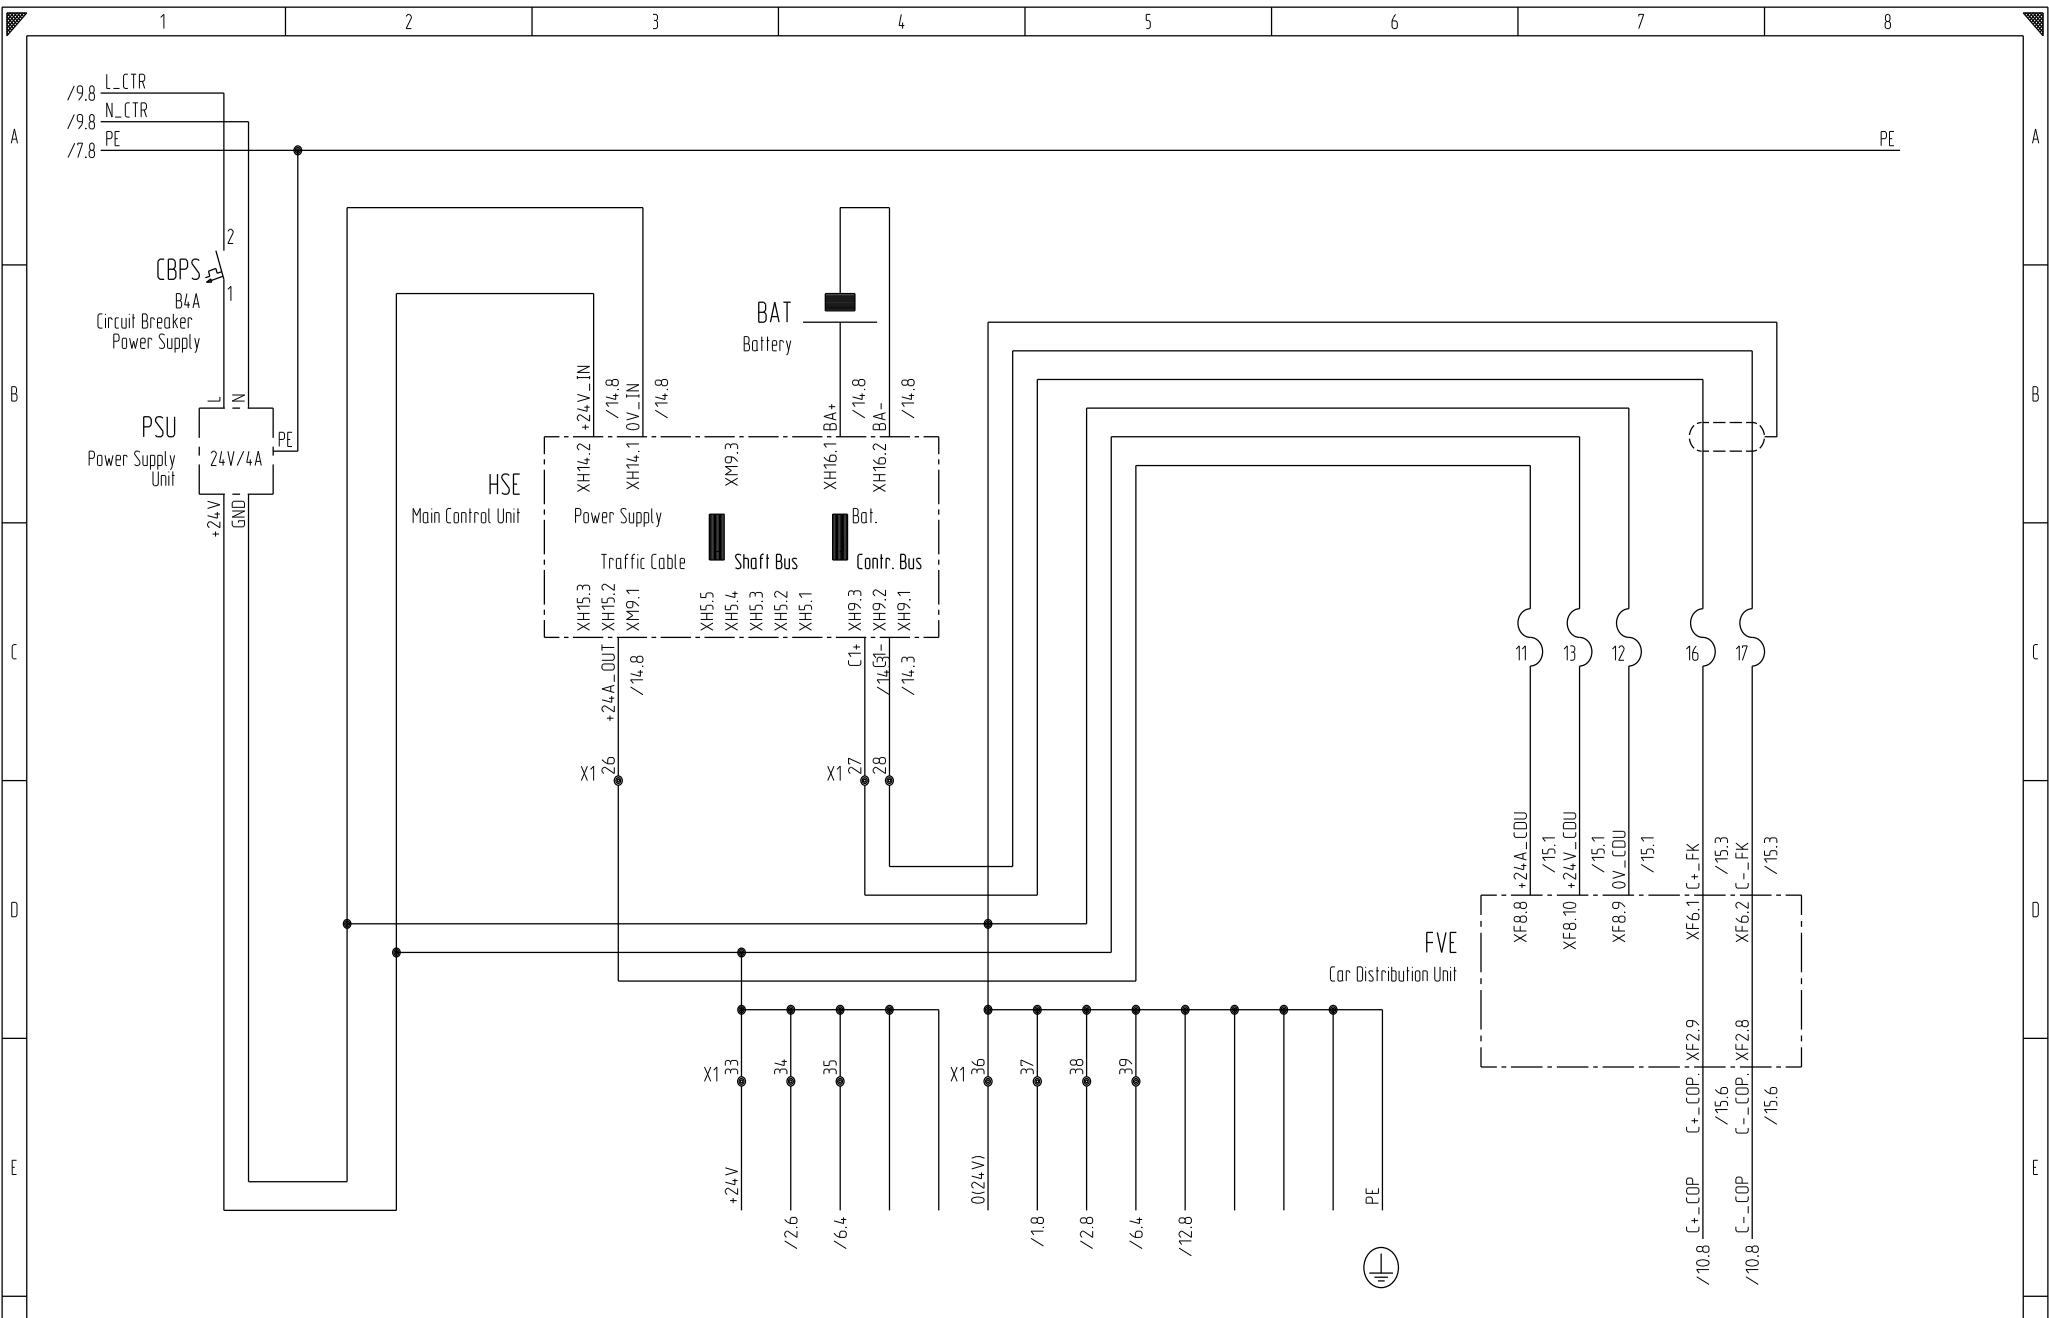

Steuerspannungsversorgung

Name	bearbeitet:	geändert:
	Rene Neumann	
Datum	10.01.2023	


NAM PHUONG

**INTEC** Ringstraße 3  
04827 Gerichshain

Power Supply Controller  
Battery


Stromlaufplan

Fabrikant:	Kennwert:
	INTEC.450.CPM.1.0.6.6
Anlage: No 35, Lane 93, Cau Noi Street, Co Nhue 2, Bac Tu Liem	Blatt 13
Ort: Hanoi	von 19 Bl.

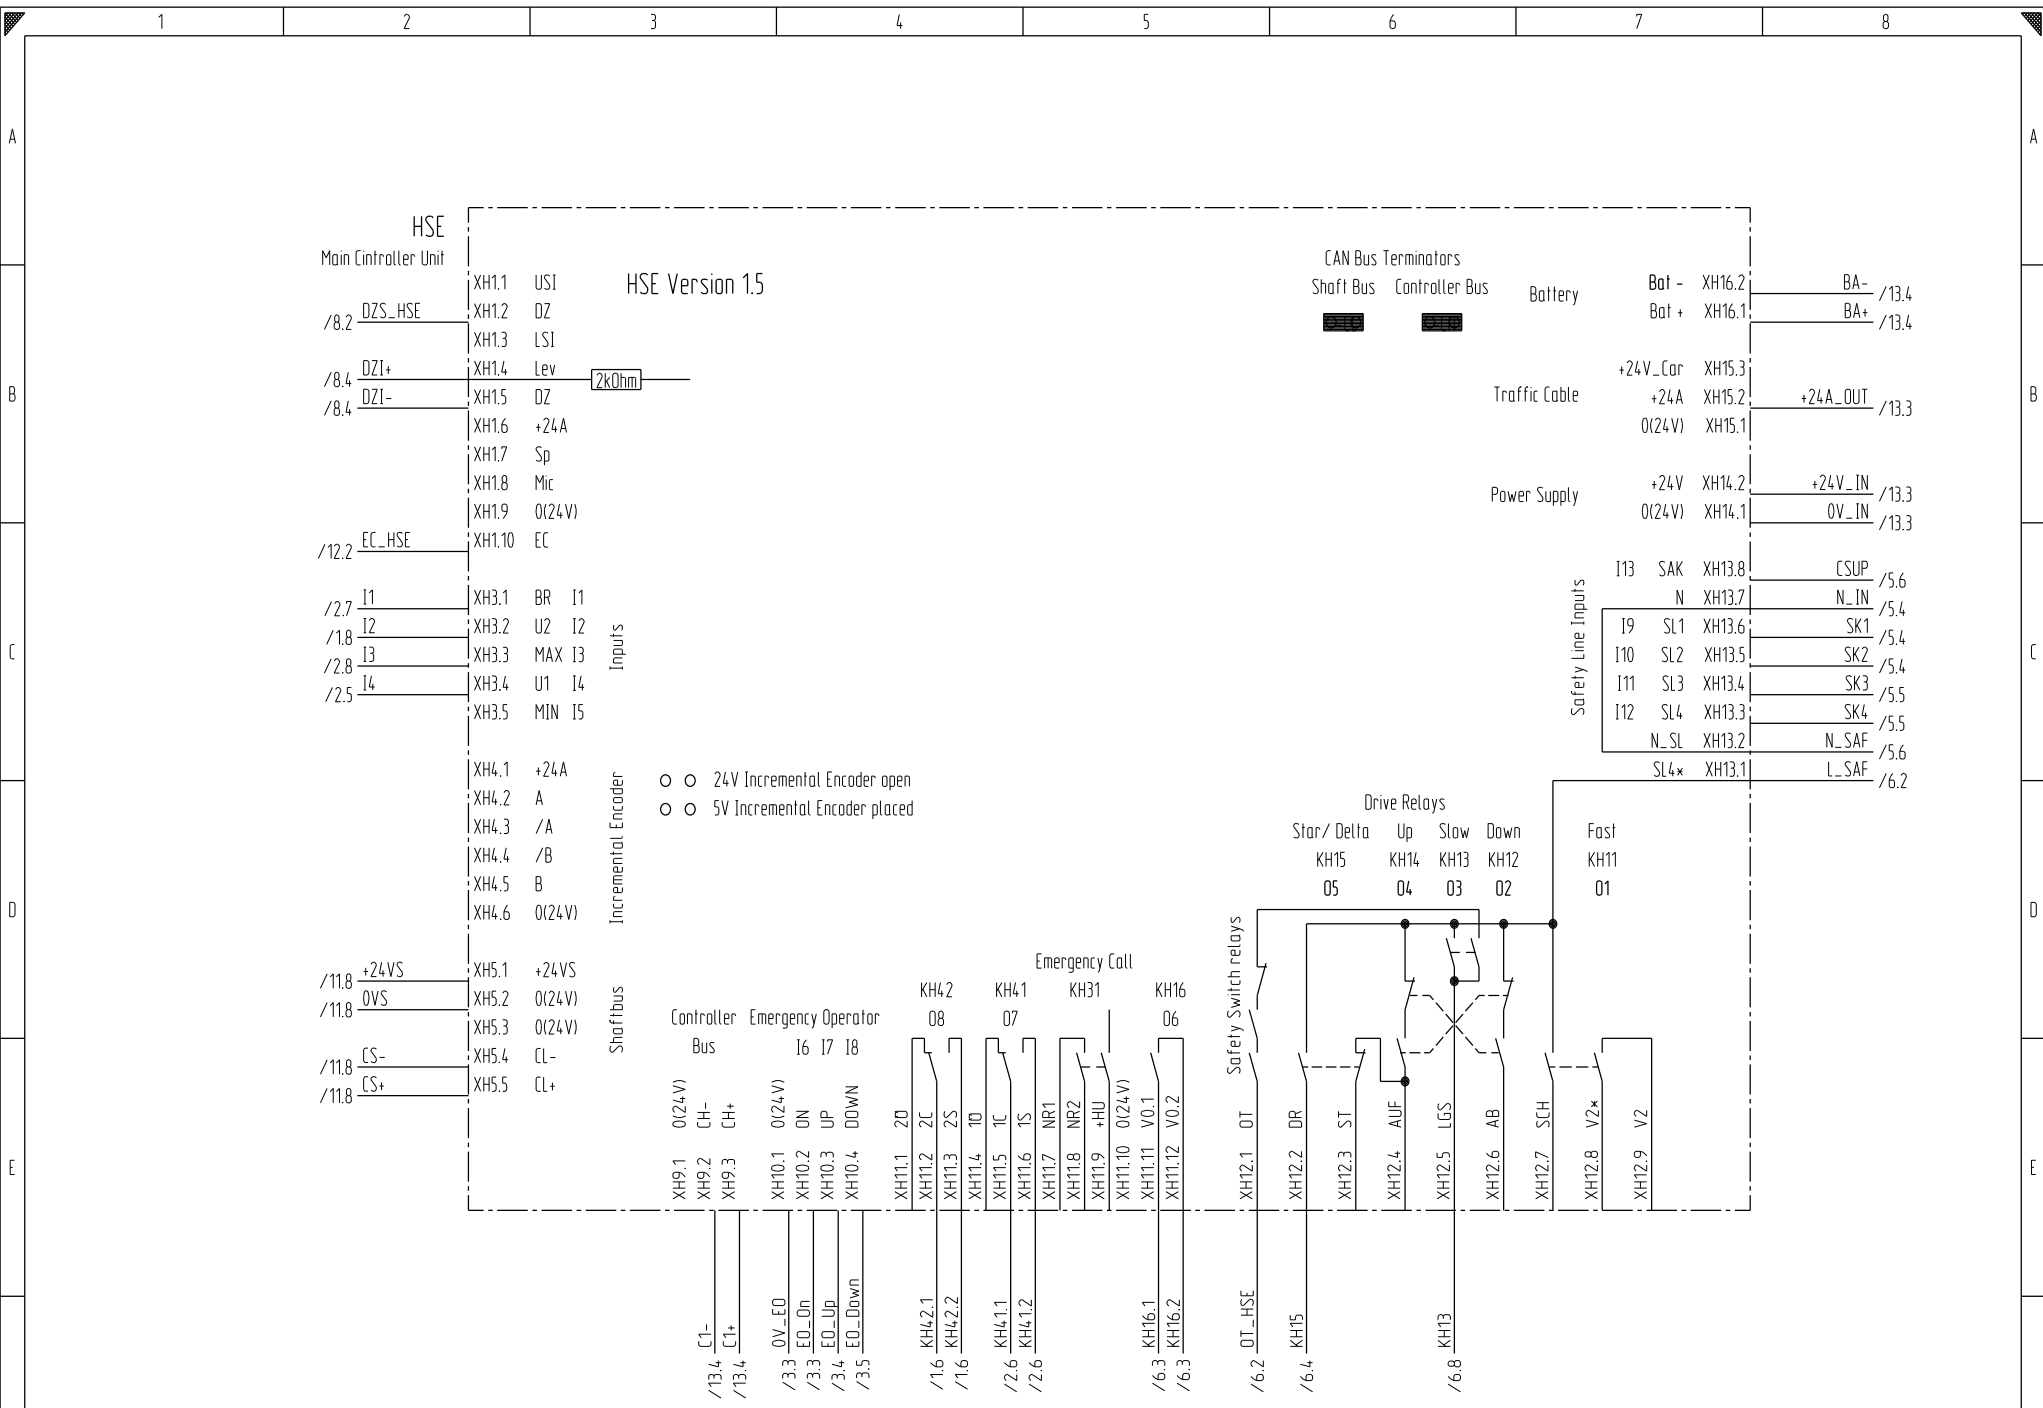

bearbeitet: Rene Neumann		geändert:		NAM PHUONG		Ringstraße 3 04827 Gerichshain		Main Control Unit Mainboard HSE		Fabriknr.: Kennwert: INTEC.450.CPM.1.0.6.6.6	
Name		Datum		10.01.2023		Strömungsplan		Anlage: No 35, Lane 93, Cau Noi Street, Co Nhue 2, Bac Tu Liem Ort: Hanoi		Blatt 14 von 19 Bl.	



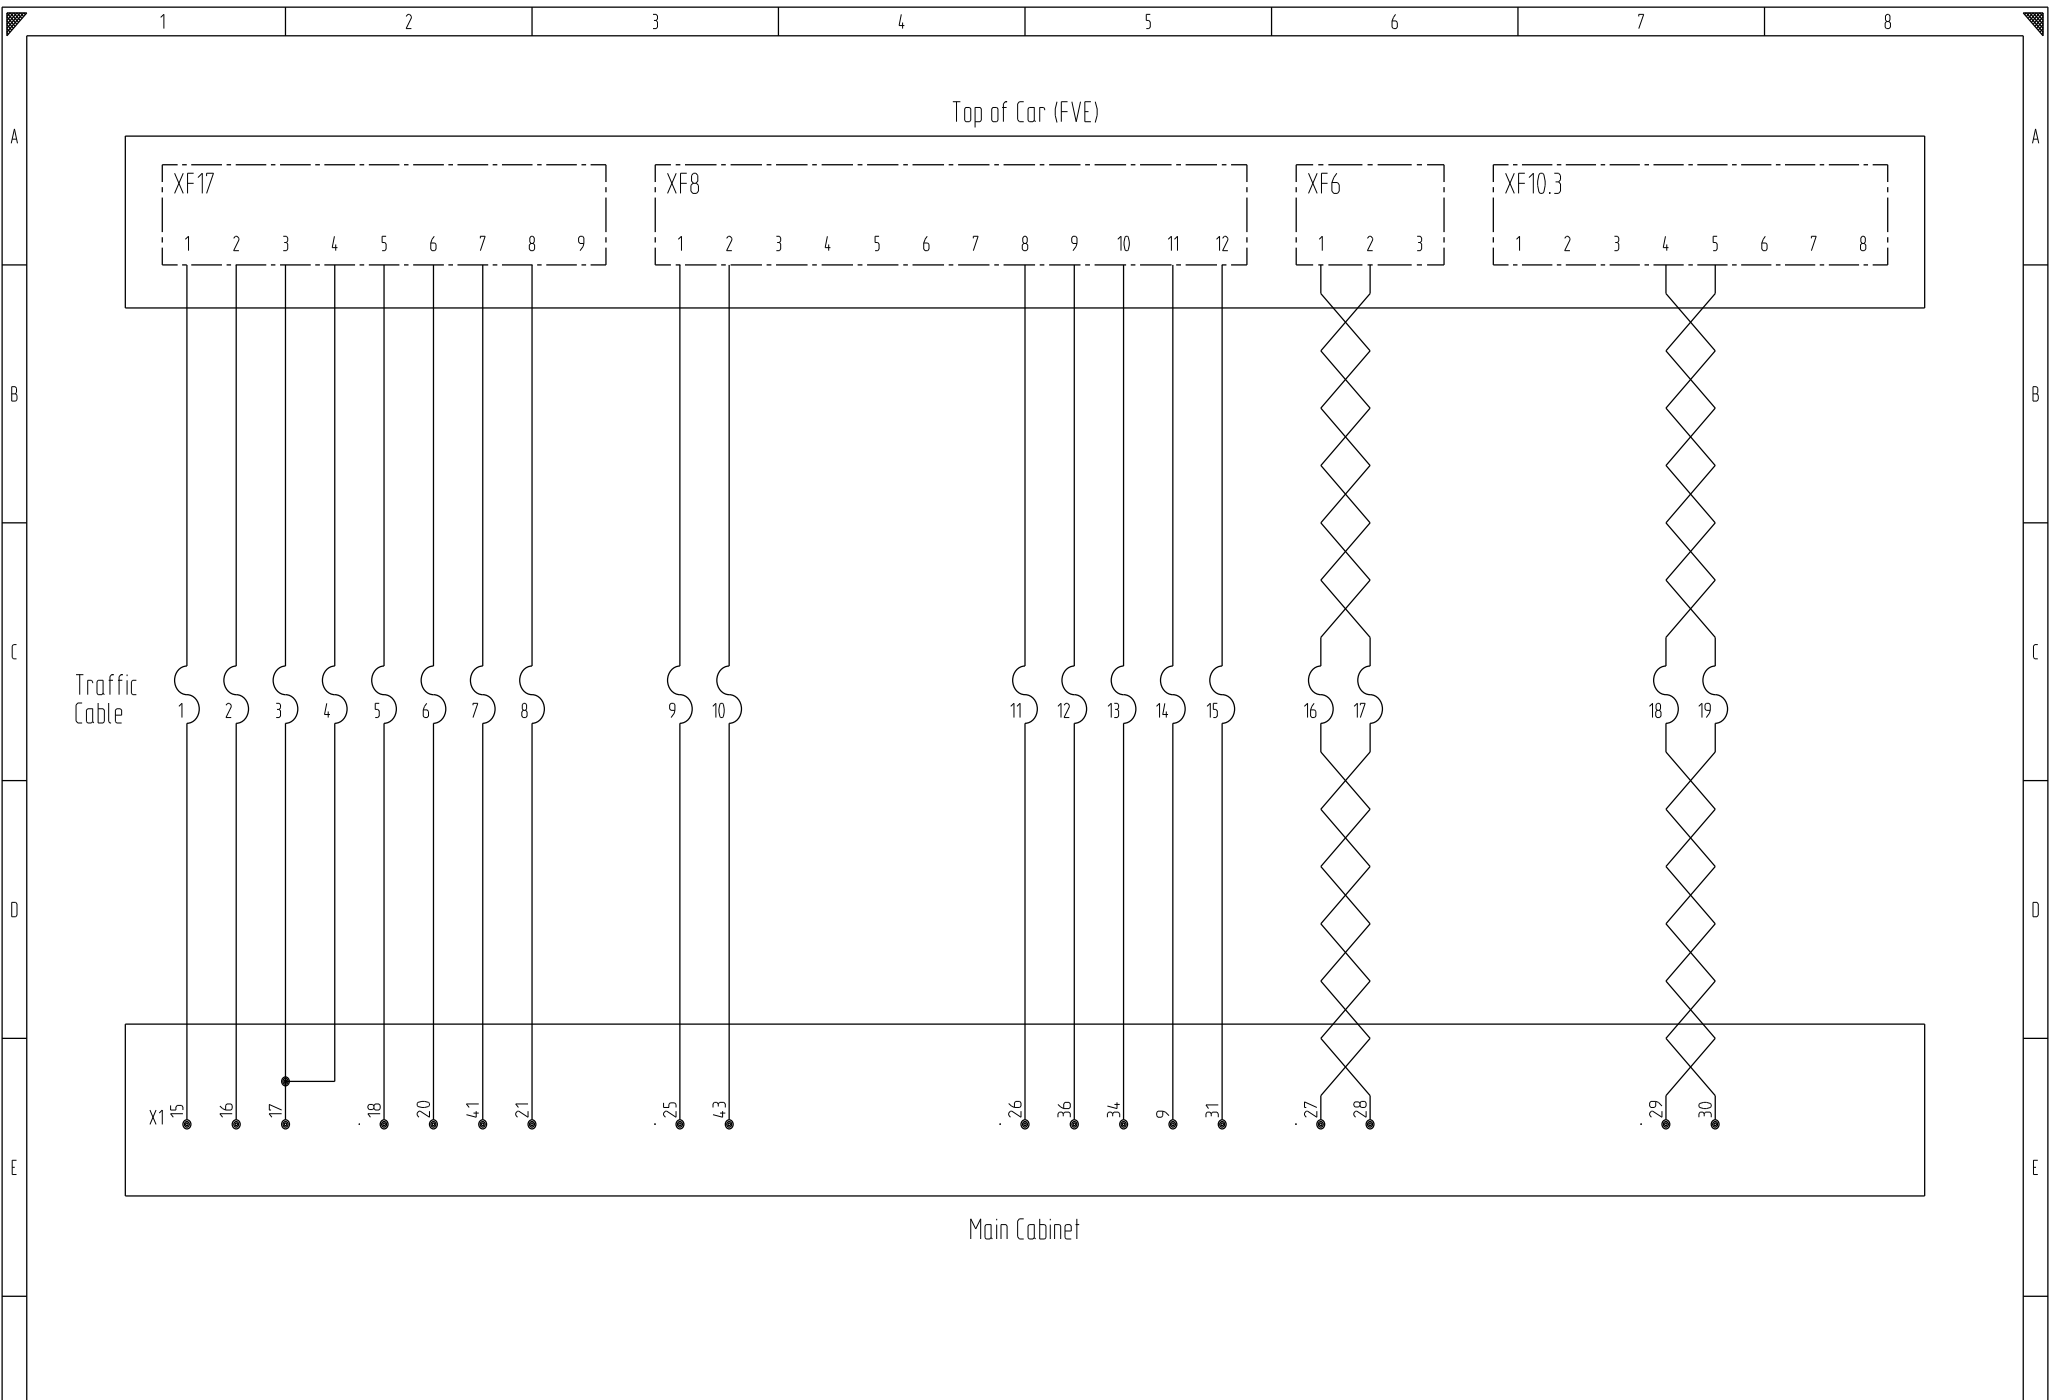

	bearbeitet:	geändert:
Name	Rene Neumann	
Datum	10.01.2023	


NAM PHUONG

**INTEC** Ringstraße 3  
04827 Gerichshain

Connection  
Traffic Cable  
Stromlaufplan

Fabriknr.:	Kennwert:
	INTEC.450.CPM.1.0.6.6.6
Anlage: No 35, Lane 93, Cau Noi Street, Co Nhue 2, Bac Tu Liem	Blatt 16
Ort: Hanoi	von 19 Bl.



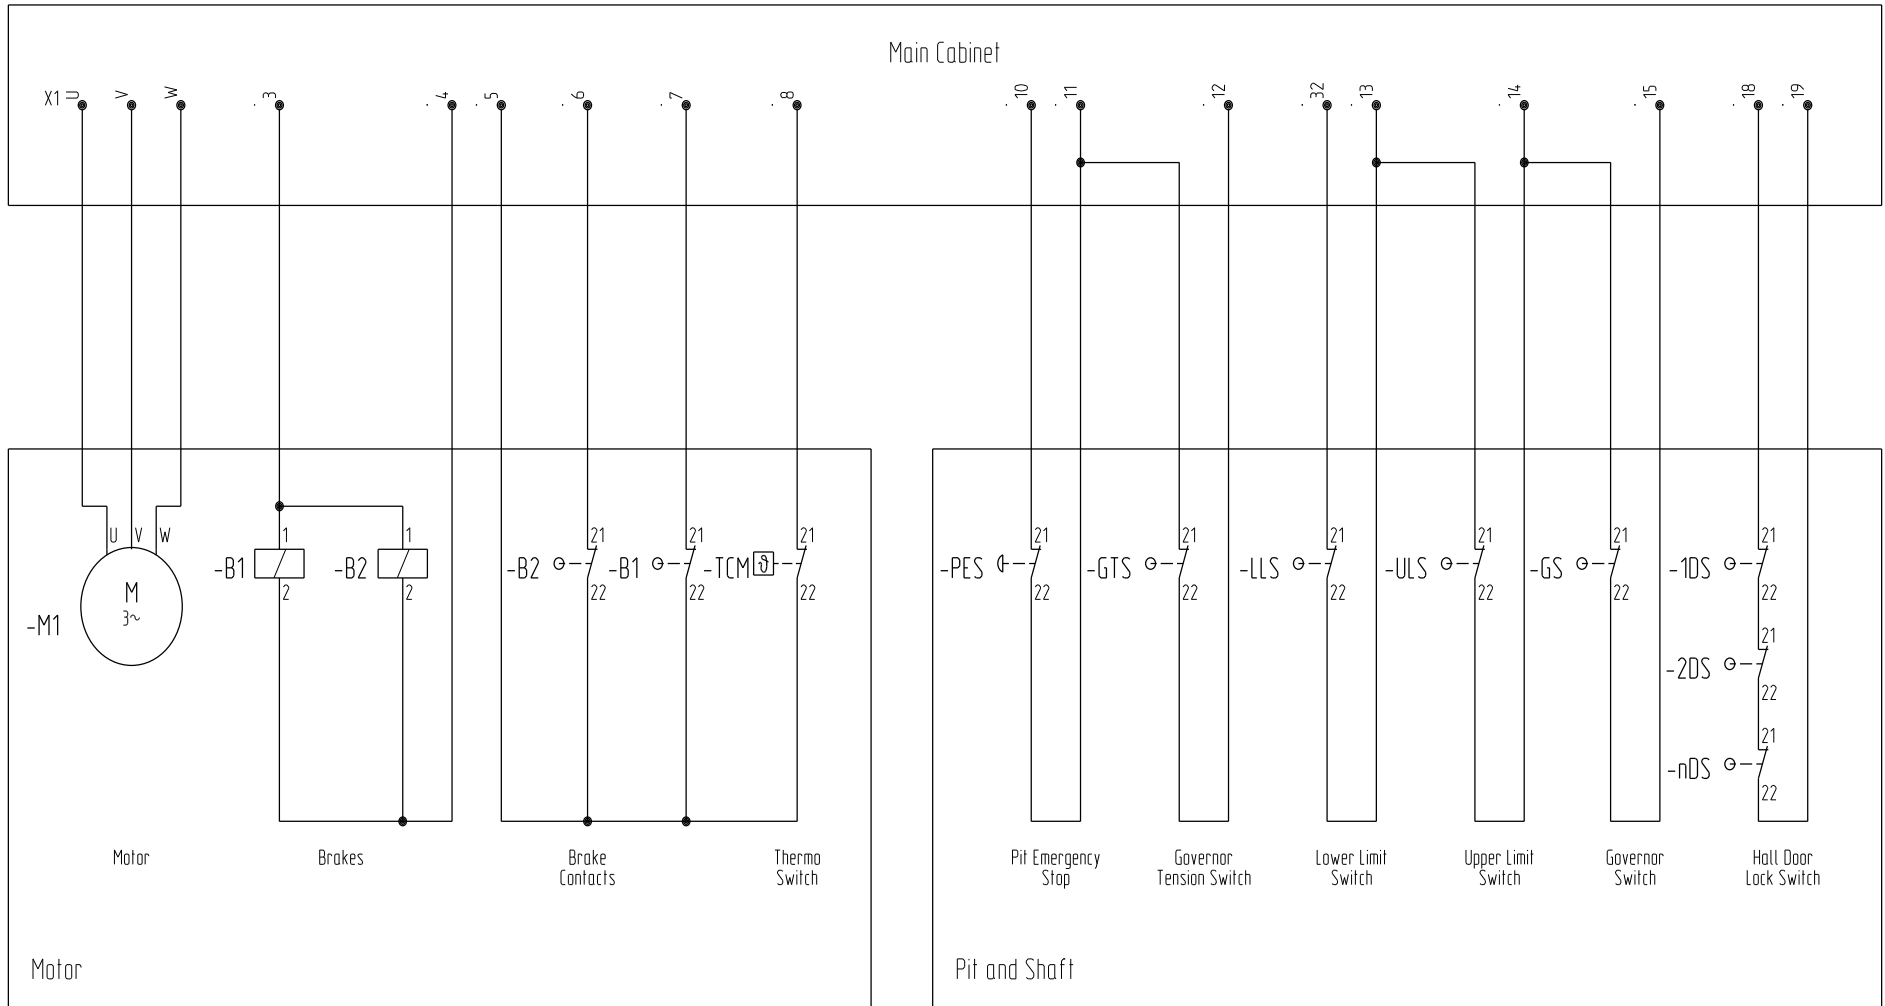


	bearbeitet:	geändert:
Name	Rene Neumann	
Datum	10.01.2023	

NAM PHUONG

**INTEC** Ringstraße 3  
04827 Gerichshain

Connection  
Motor+Pit+Shaft  
Main Cabinet  
Stromlaufplan

Fabriknr.:	Kennwert:
	INTEC.450.CPM.1.0.6.6.6
Anlage: No 35, Lane 93, Cau Noi Street, Co Nhue 2, Bac Tu Liem	Blatt 17
Ort: Hanoi	von 19 Bl.

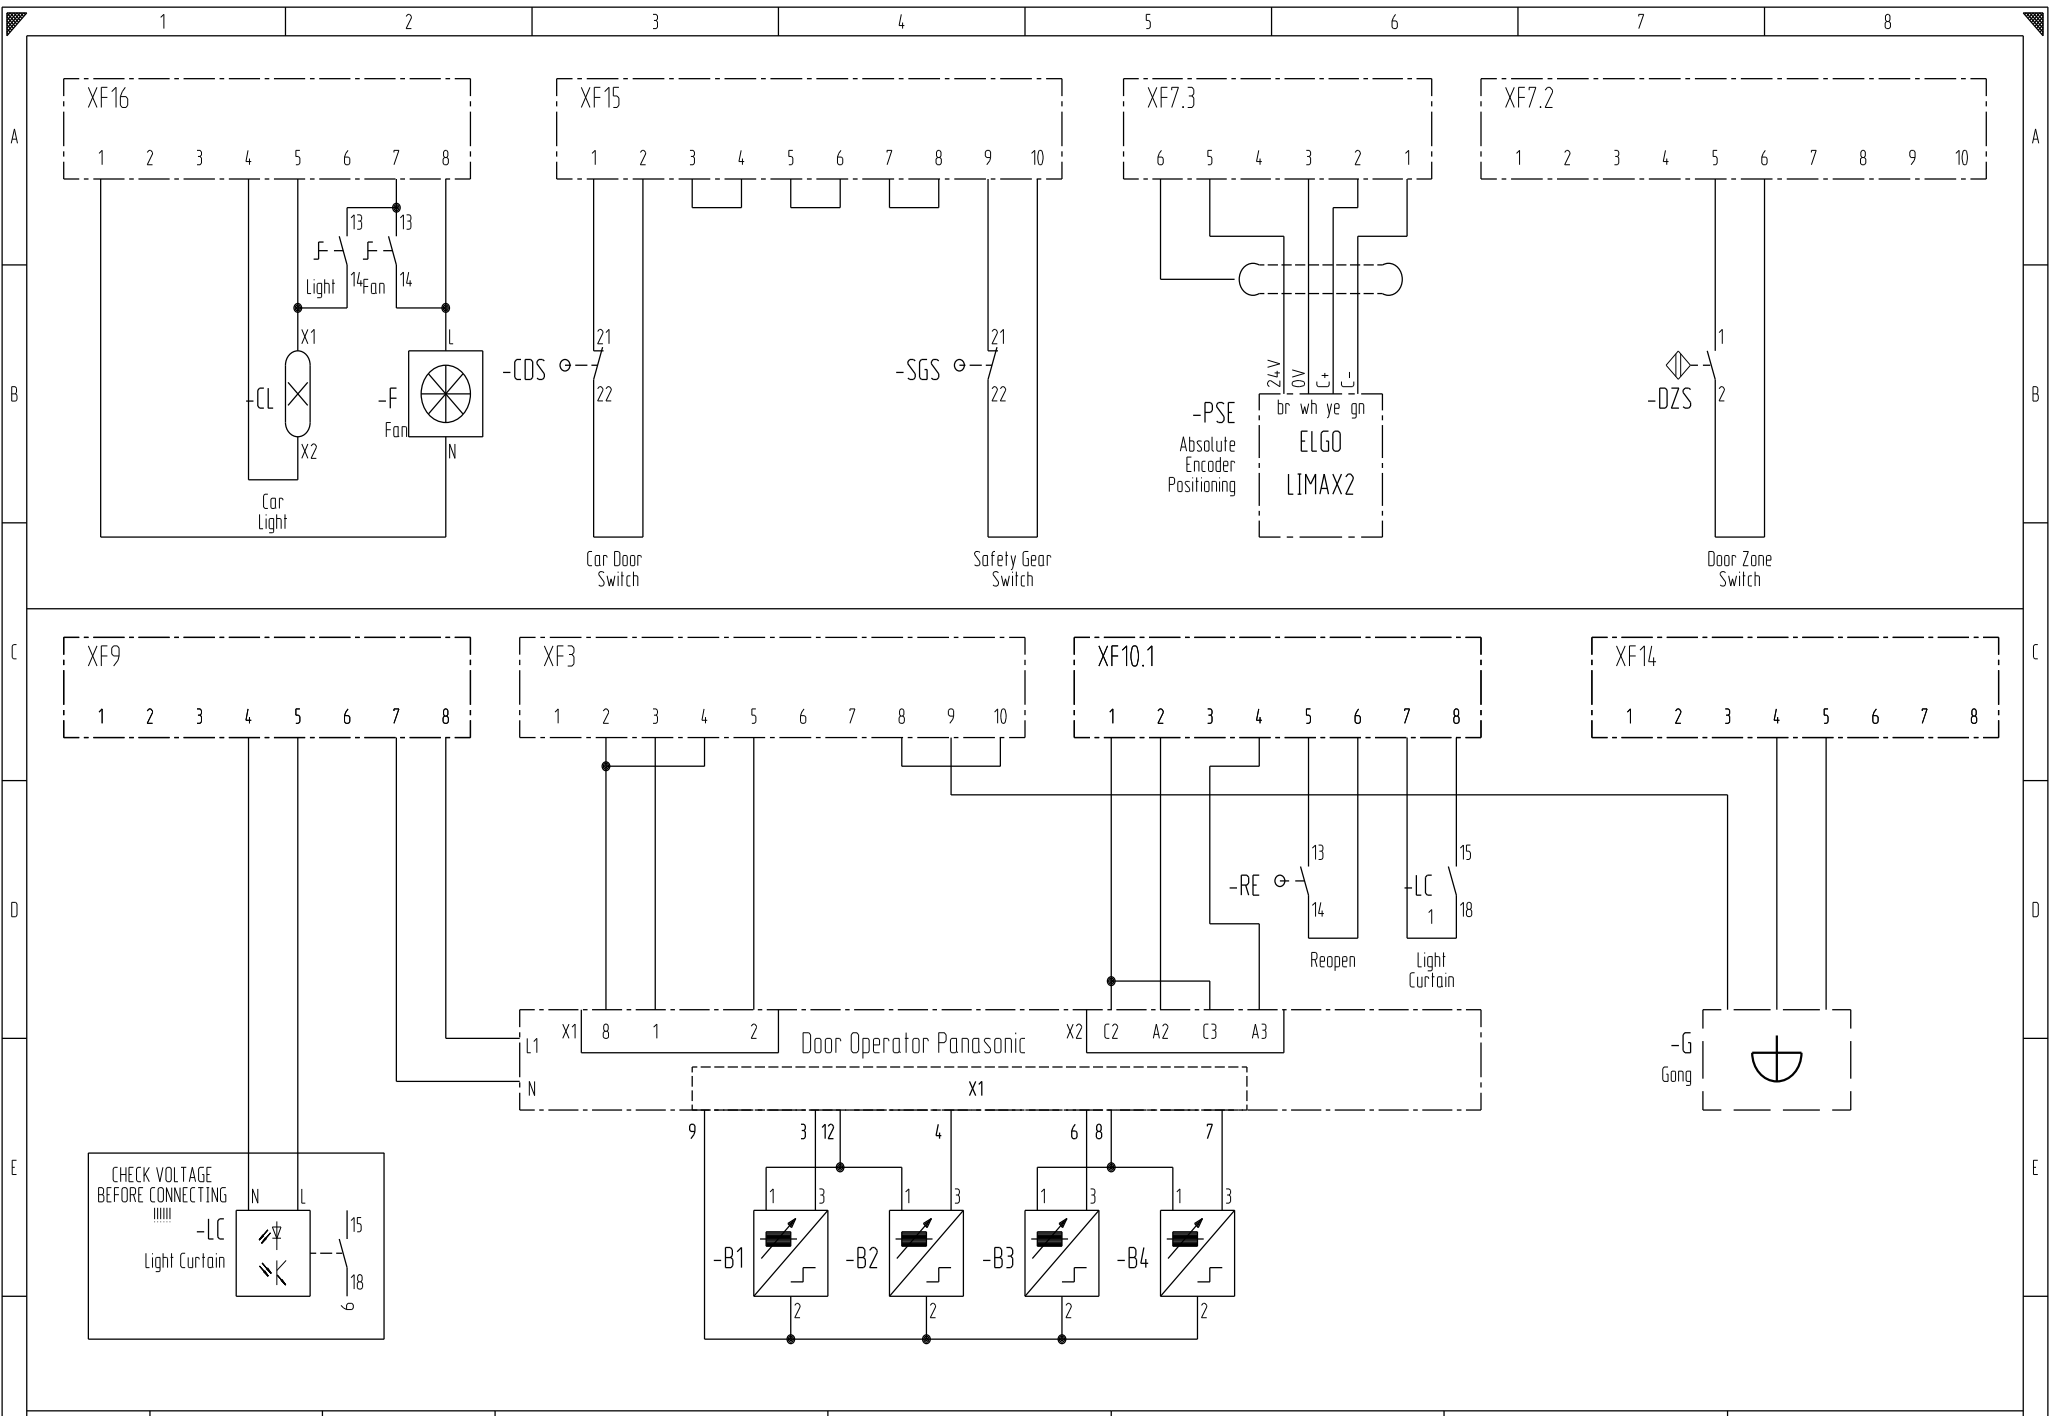


	bearbeitet:	geändert:
Name	Rene Neumann	
Datum	10.01.2023	

NAM PHUONG

**INTEC** Ringstraße 3  
04827 Gerichshain

Connection  
Car-FVE  
Stromlaufplan

Fabriknr.:	Kennwert:
	INTEC.450.CPM.1.0.6.6.6
Anlage: No 35, Lane 93, Cau Noi Street, Co Nhue 2, Bac Tu Liem	Blatt 18
Ort: Hanoi	von 19 Bl.

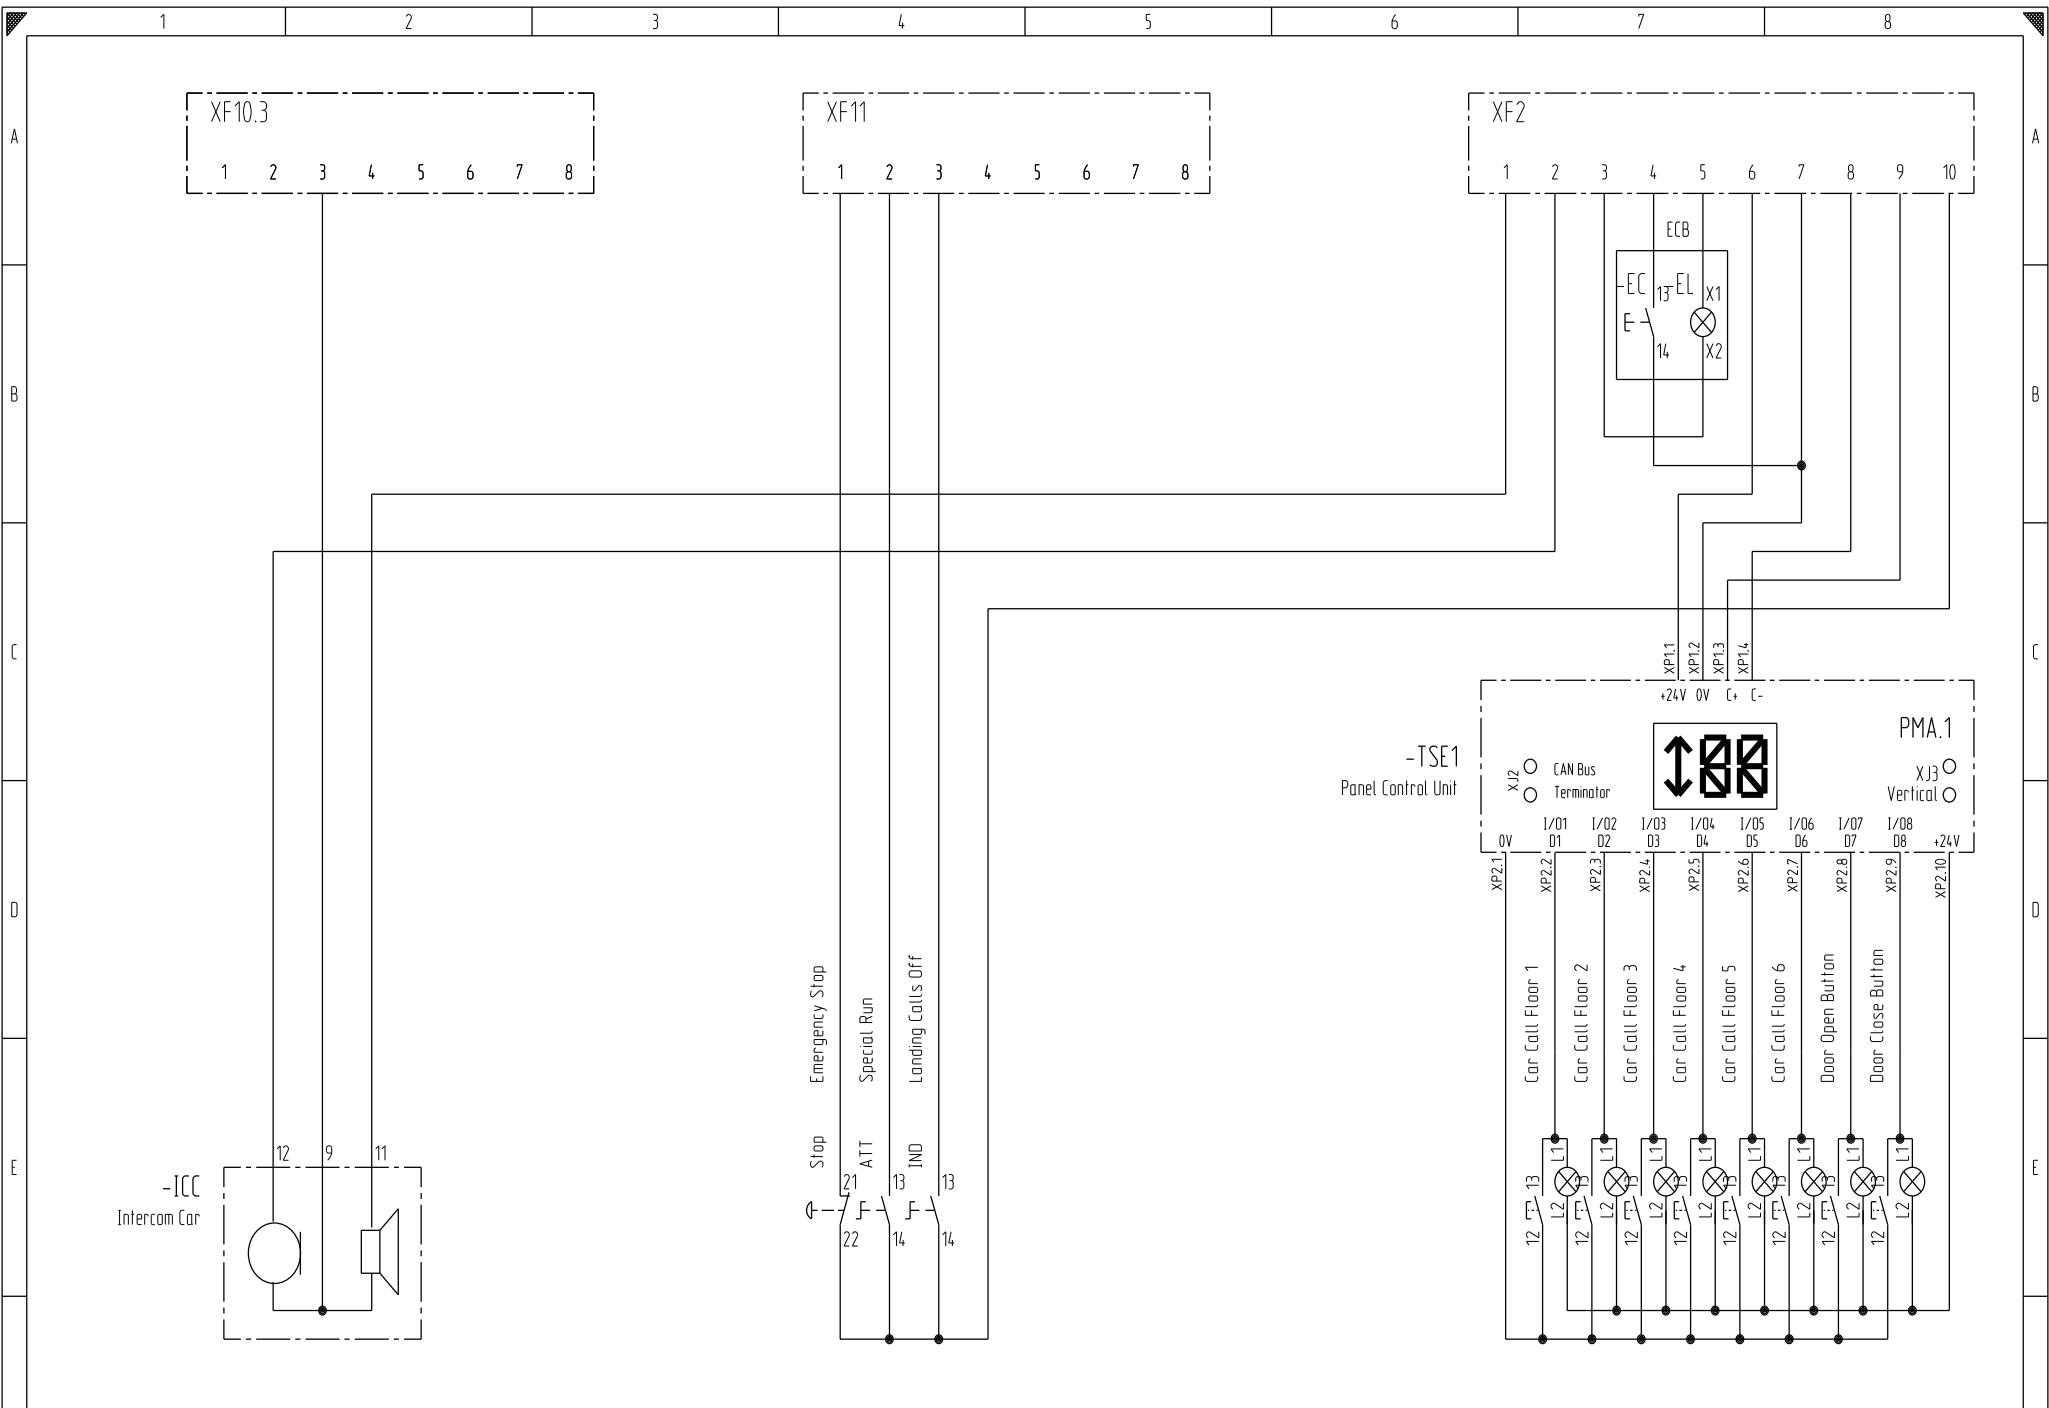

	bearbeitet:	geändert:
Name	Rene Neumann	
Datum	10.01.2023	

NAM PHUONG

**INTEC** Ringstraße 3  
04827 Gerichshain

Connection  
COP-FVE  
Stromlaufplan

Fabriknr.:	Kennwert:
	INTEC.450.CPM.1.0.6.6.6
Anlage: No 35, Lane 93, Cau Noi Street, Co Nhue 2, Bac Tu Liem	Blatt 19
Ort: Hanoi	von 19 Bl.